



РЕСПУБЛИКА КРЫМ
АДМИНИСТРАЦИЯ
ГОРОДА СУДАКА

ПОСТАНОВЛЕНИЕ

02 мая 2017 г.

№ 462

Об утверждении Схемы размещения рекламных конструкций на земельных участках независимо от форм собственности муниципального образования городской округ Судак Республики Крым

В соответствии с Федеральным законом от 13.03.2006 №38-ФЗ «О рекламе», Федеральным законом от 06.10.2003 №131-ФЗ «Об общих принципах организации местного самоуправления в Российской Федерации», Постановлением Совета министров Республики Крым от 21.10.2014 N 405 "О некоторых вопросах распространения наружной рекламы, установки и эксплуатации объектов наружной рекламы и информации в Республике Крым", Постановлением Совета министров Республики Крым от 10.06.2014 № 121 «О мерах по реализации отдельных положений Федерального Закона от 13.03.2006 №38-ФЗ «О рекламе», Указом Главы Республики Крым от 30.03.2015 № 91-У «О вопросах демонтажа объектов наружной рекламы и информации в Республике Крым, п.31 ст. 45 Устава муниципального образования городской округ Судак Республики Крым, решением 46 сессии 1 созыва Судакского городского совета от 30.03.2017 г. № 611 «Об утверждении Правил распространения наружной рекламы, установки и эксплуатации объектов наружной рекламы и информации на территории муниципального образования городской округ Судак Республики Крым», администрация города Судак

ПОСТАНОВЛЯЕТ:

1. Утвердить Схему размещения рекламных конструкций на земельных участках независимо от форм собственности муниципального образования городской округ Судак Республики Крым» (прилагается).
2. Обнародовать настоящее постановление на официальном сайте муниципального образования городской округ Судак Республики Крым в информационно-телекоммуникационной сети общего пользования «Интернет» по адресу <http://sudak.rk.gov.ru>, и опубликовать в газете «Судакские вести».
3. Настоящее постановление вступает в силу со дня его опубликования.
4. Контроль за исполнением настоящего постановления возложить на заместителя главы администрации города Судак – Главного архитектора города Судак Некрасова А.В.

Глава администрации города Судак

 В.Н. Серов

"Согласовано"

Министерство внутренней политики,
информации и связи Республики Крым

ЗАНЕСИТЕЛЬ ПРЕДСЕДАТЕЛЯ СОВЕТА МИНИСТРОВ
РЕСПУБЛИКИ КРЫМ - МИНИСТР

(подпись уполномоченного лица)


Д. Полонский

(подпись, фамилия и инициалы)

"05" АПРЕЛЯ

2017г.



"Утверждено"

Постановлением

Администрации города

Судака

от 02.05.2017г. № 462

СХЕМА

размещения рекламных конструкций на земельных участках независимо от форм собственности

муниципального образования городской округ Судак Республики Крым

**Лист согласования
схемы размещения рекламных конструкций**

Согласовано:
заместитель главы администрации - главный
архитектор города Судака

 А.В. Некрасов

" " _____ 201_г.



Согласовано:
начальник Отделения государственной
инспекции безопасности дорожного движения по
городу Судак ОМВД по Республике Крым

Врио начальника ИИБ ОА Матви

" " _____ 201_г.



Согласовано:
начальник ЦТУ № 8 ГУП РК «Крымтелеком»

 В.В. Матви

" " _____ 201_г.



Согласовано:
начальник Судакского филиала
ГУП РК «Крымгазсети»

 В.В. Матви

" " _____ 201_г.



Согласовано:
начальник Судакского
РЭС ГУП РК «Крымэнерго»

И.В. Матви

" " _____ 201_г.



Согласовано:
начальник Судакского филиала
ГУП РК «Вода Крыма»



Начальник ИТЦ Водоканала В.В. Матви

" " _____ 201_г.

Согласовано:

" " _____ 201_г.

Ситуационный план размещения улиц г. Судак М 1:10 000

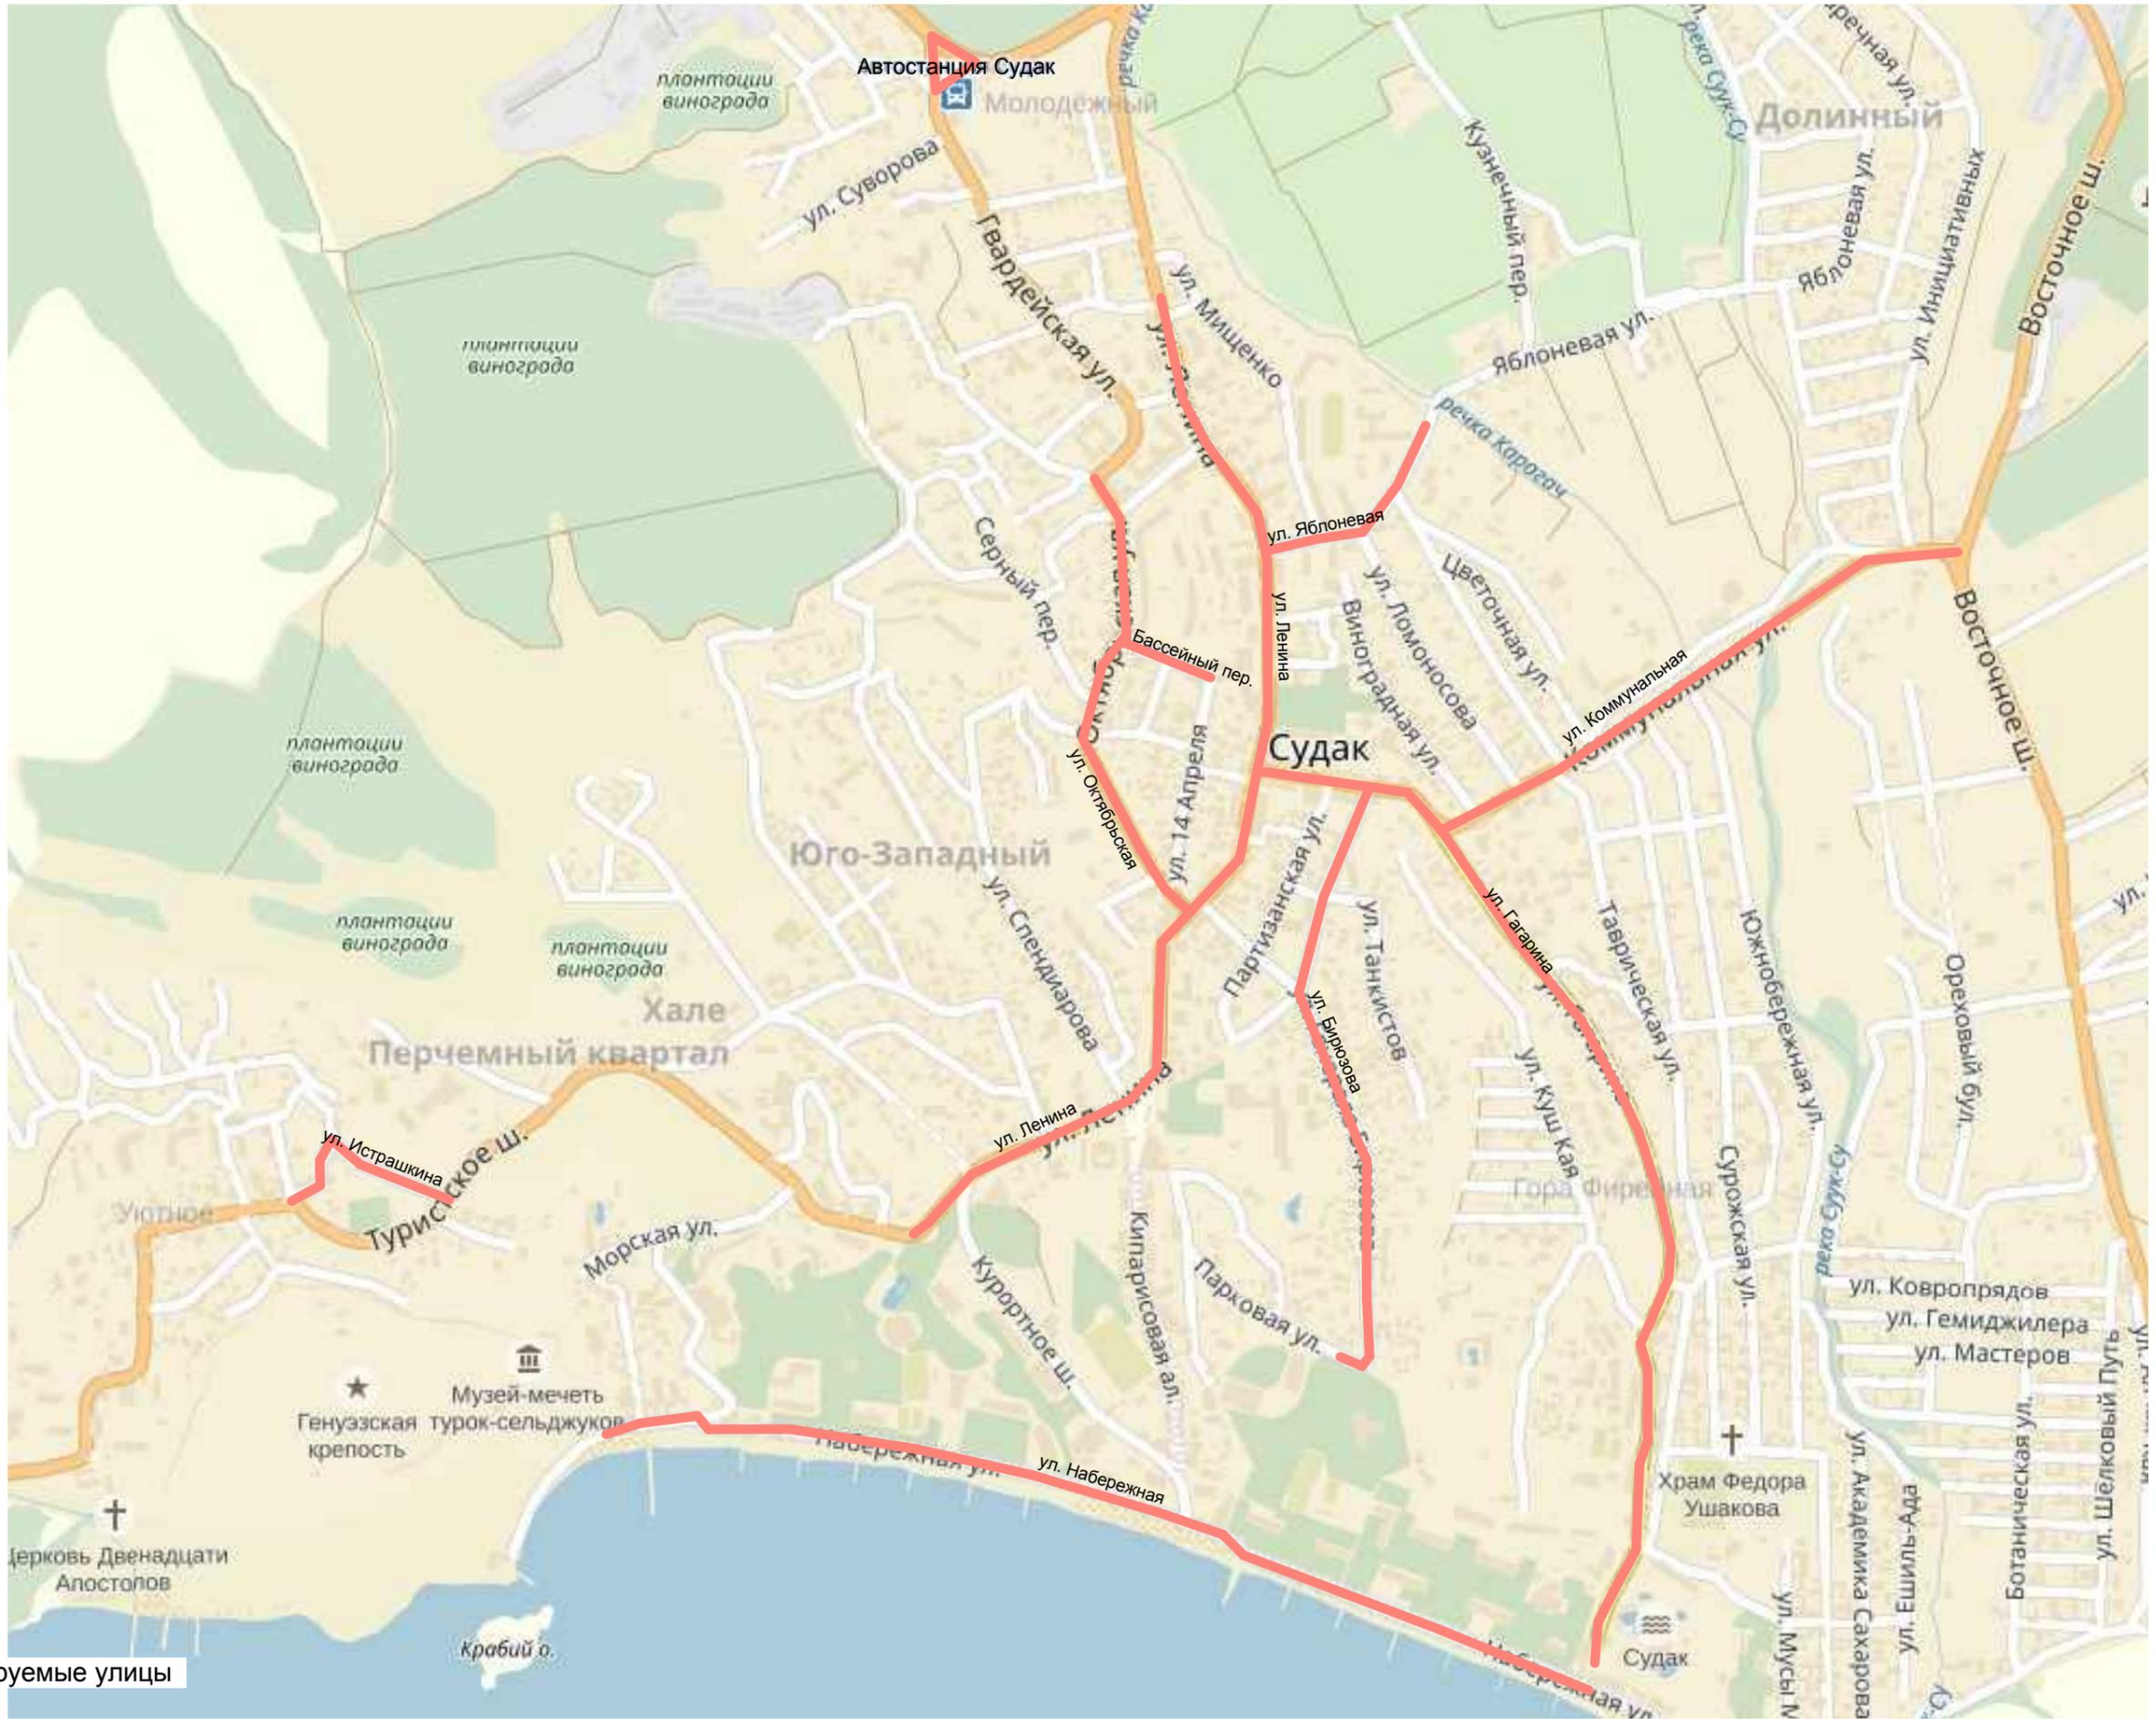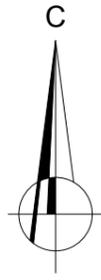



— Проектируемые улицы

Ситуационный план размещения улиц с. Солнечная Долина
М 1:5 000



— Проектируемые улицы

Схема 1.1
М 1:500

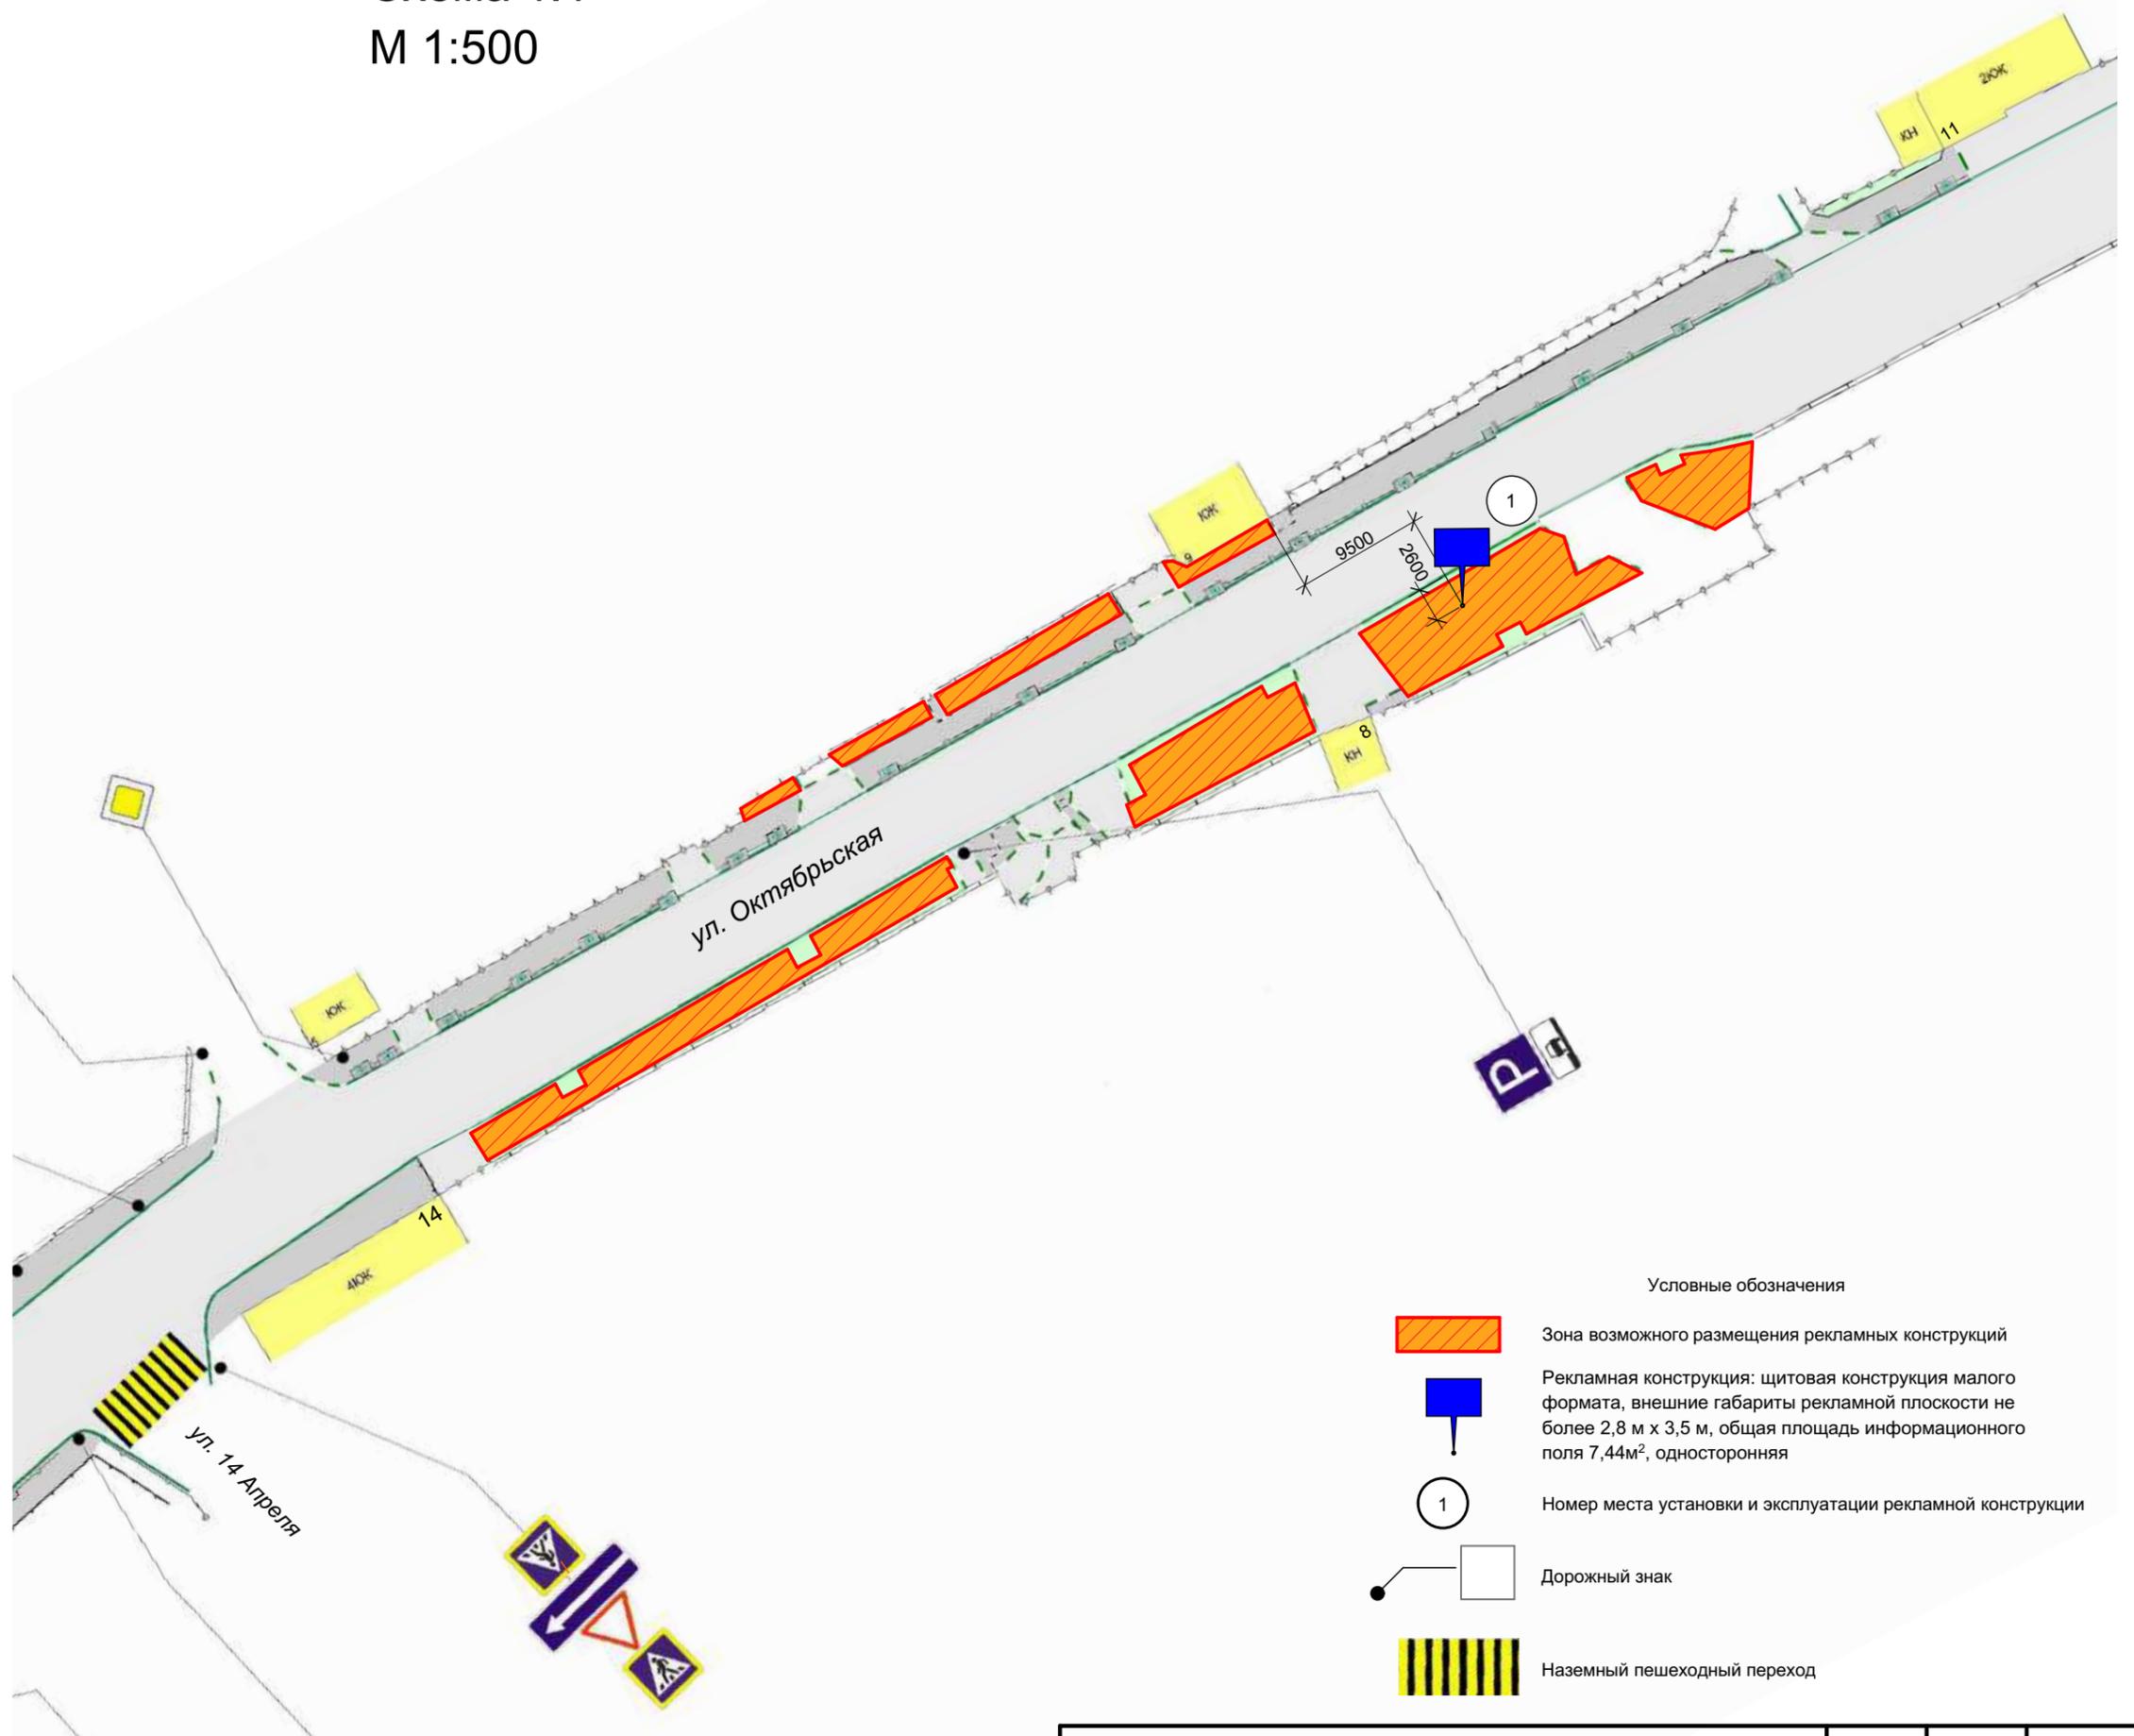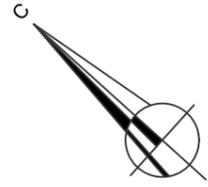


Условные обозначения

-  Зона возможного размещения рекламных конструкций
-  Рекламная конструкция: щитовая конструкция малого формата, внешние габариты рекламной плоскости не более 2,8 м x 3,5 м, общая площадь информационного поля 7,44м², односторонняя
-  Номер места установки и эксплуатации рекламной конструкции
-  Дорожный знак
-  Наземный пешеходный переход

Схема размещения рекламных конструкций на земельных участках не зависимо от форм собственности муниципального образования городской округ Судак Республики Крым, г. Судак ул. Октябрьская

Лист	Листов	7
1	40	

Схема 1.2
М 1:500

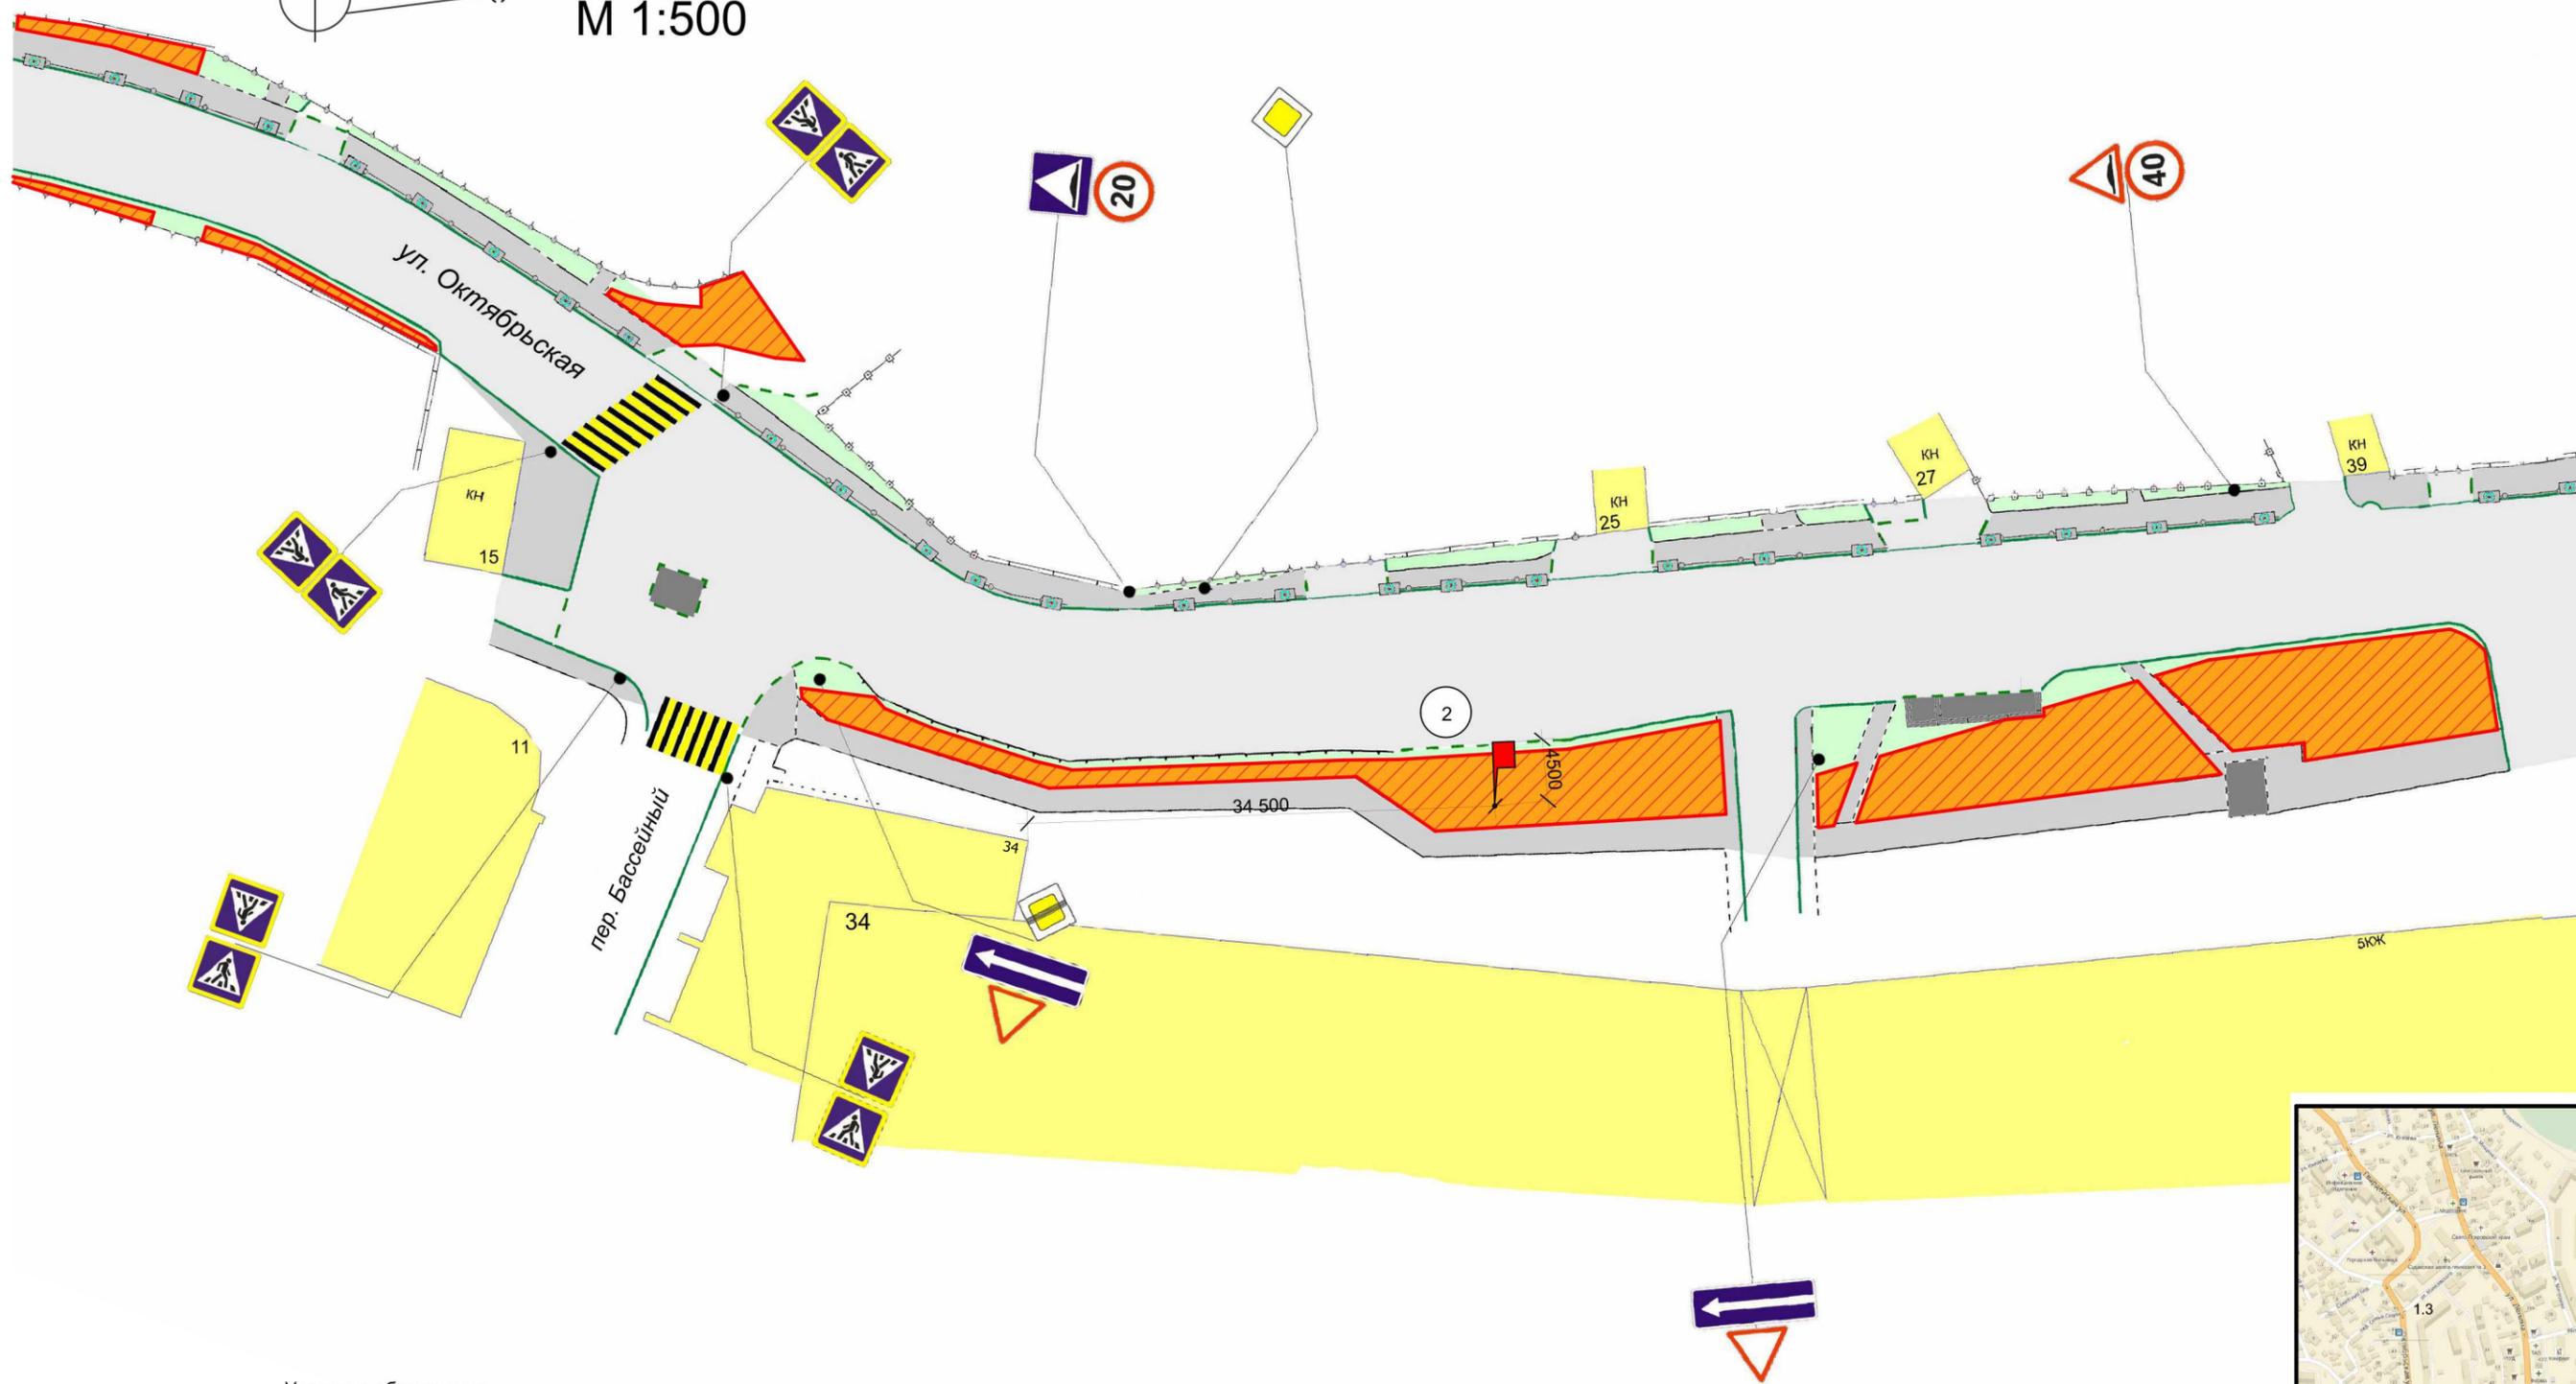

Условные обозначения

-  Зона возможного размещения рекламных конструкций
-  Рекламная конструкция: Панель кронштейн на собственной опоре, внешние габариты рекламной плоскости 1,3 м x 1,9 м, двухсторонняя, общая площадь информационного поля 4,32м²
-  Номер места установки и эксплуатации рекламной конструкции
-  Дорожный знак
-  Наземный пешеходный переход

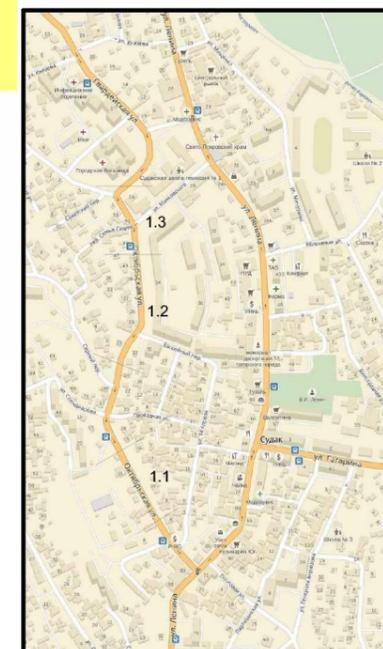


Схема размещения рекламных конструкций на земельных участках не зависимо от форм собственности муниципального образования городской округ Судак Республики Крым, г. Судак ул. Октябрьская

Лист	Листов	8
2	40	

Схема 1.3
М 1:500


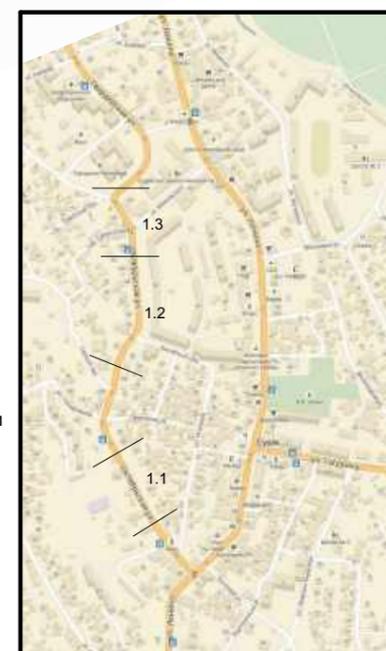


Схема размещения рекламных конструкций на земельных участках не зависимо от форм собственности муниципального образования городской округ Судак Республики Крым, г. Судак ул. Октябрьская

Лист	Листов	9
3	40	

Схема 2
М 1:500

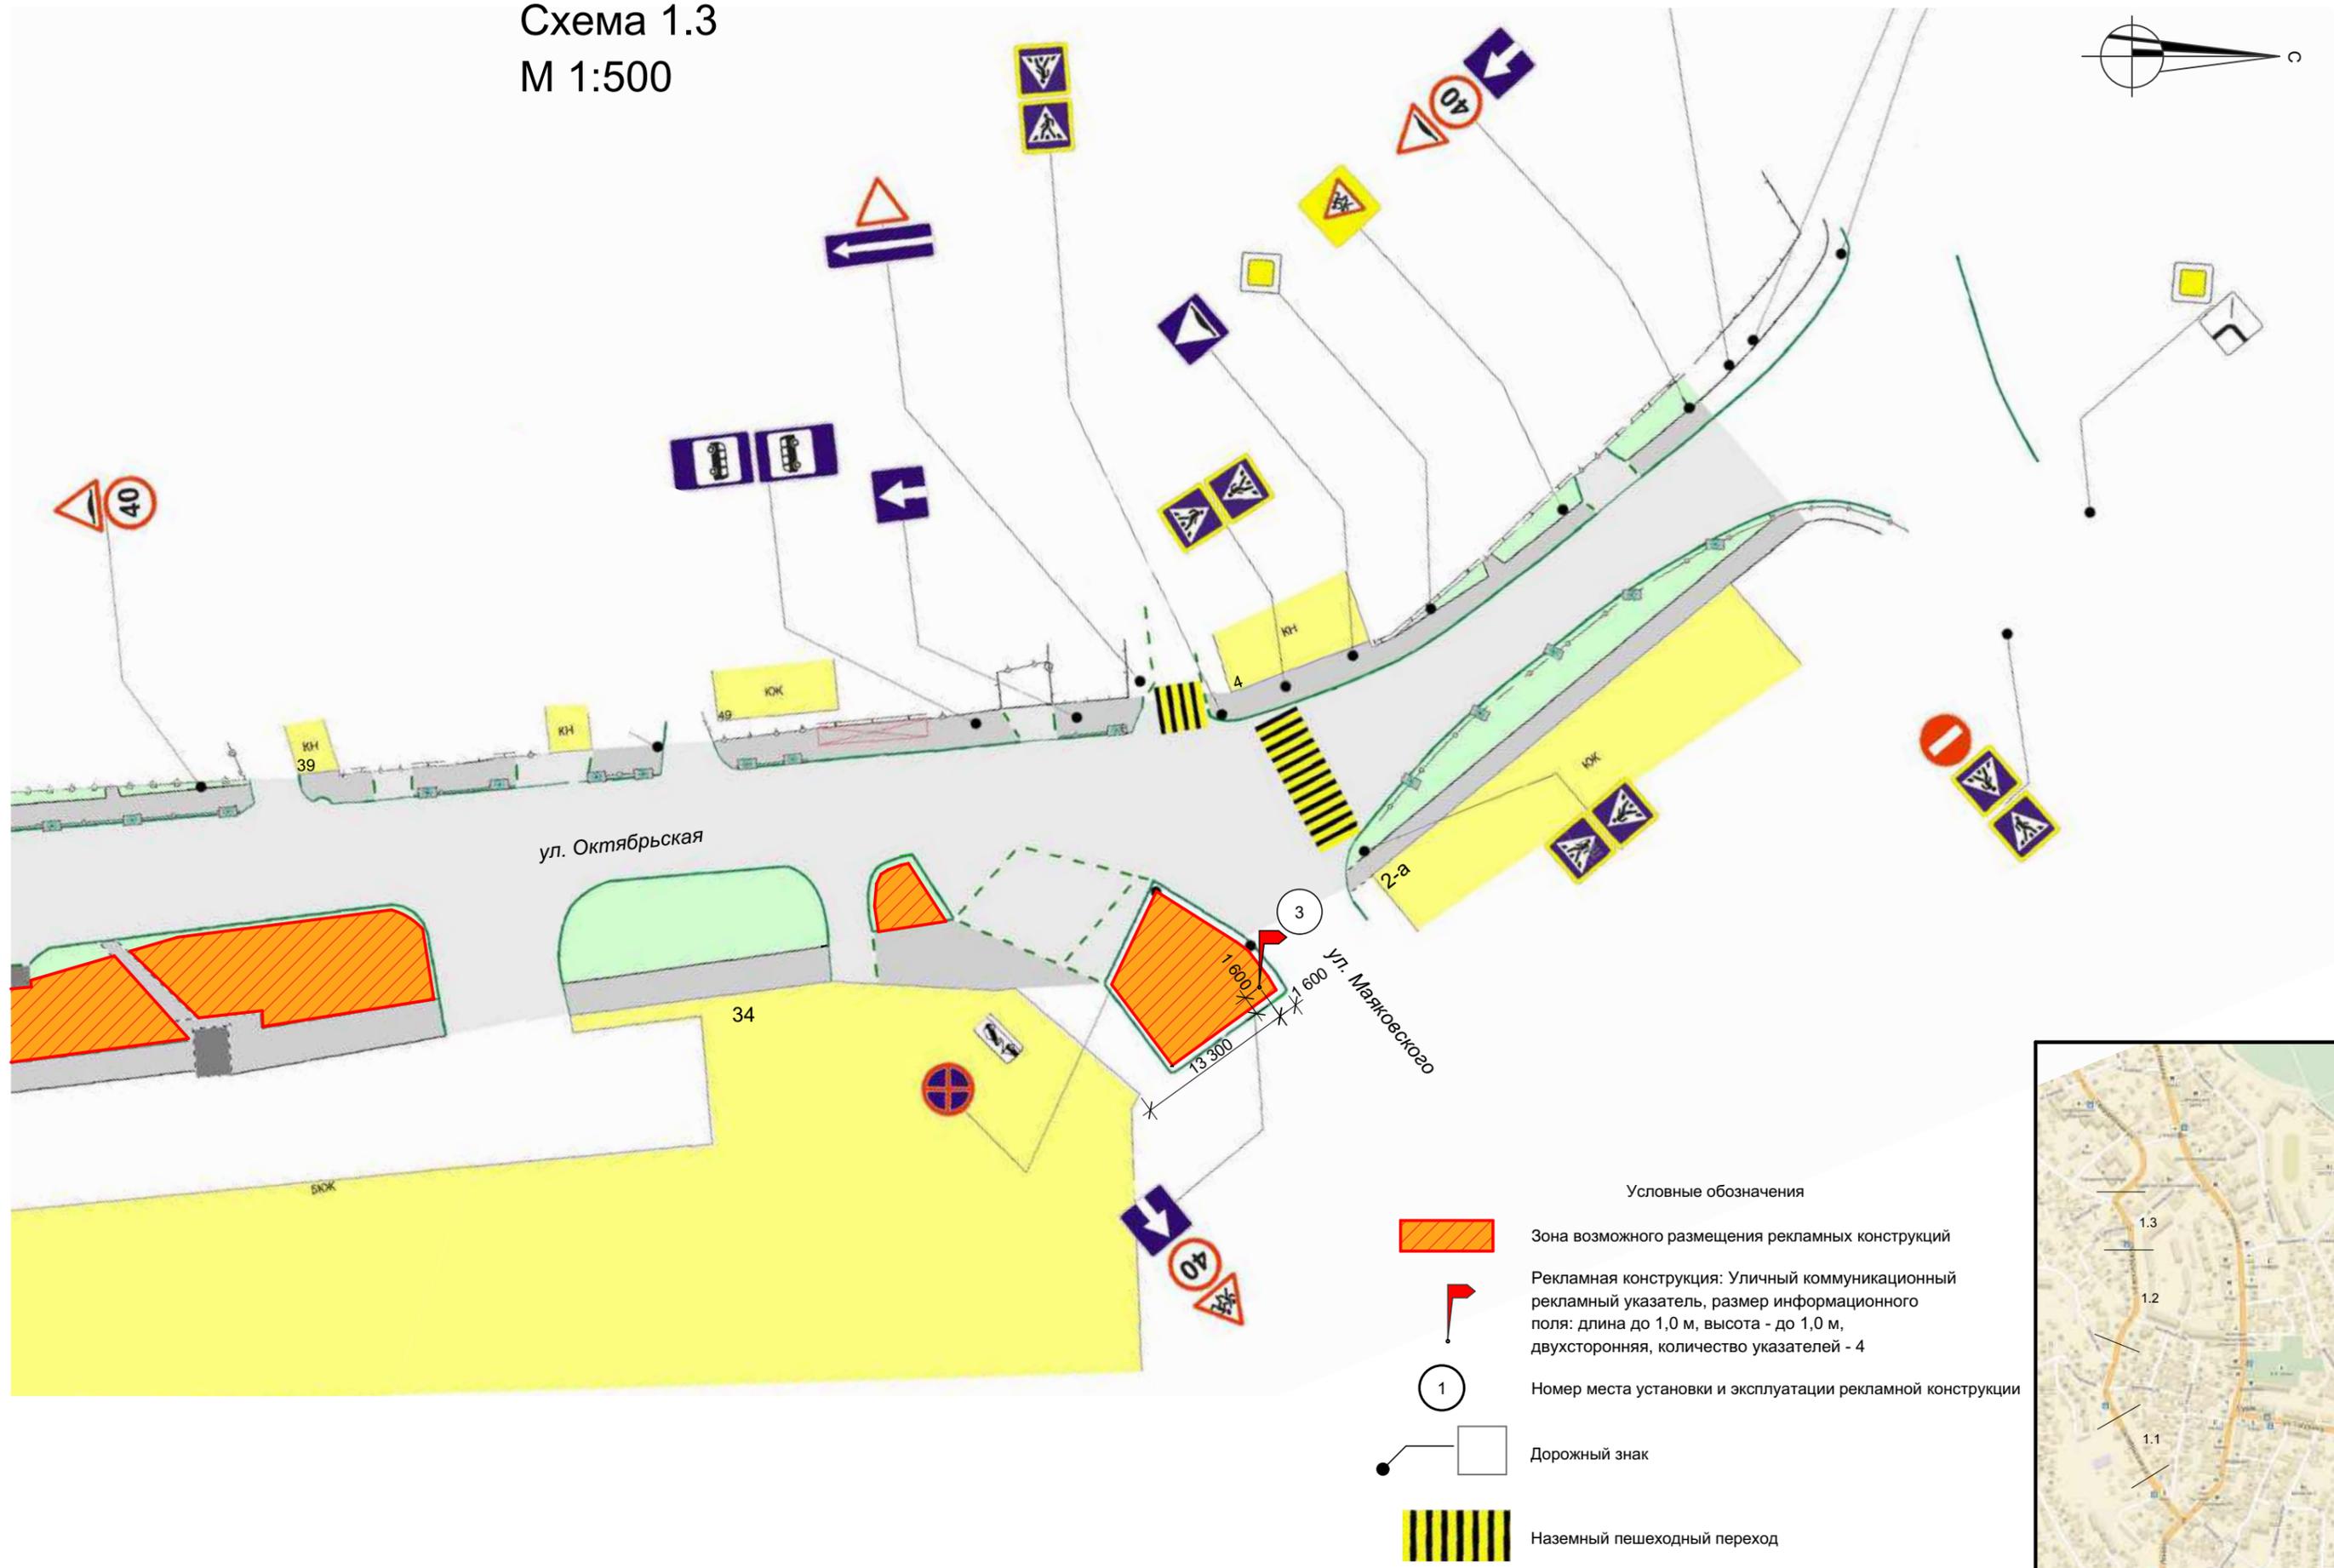



Условные обозначения

-  Зона возможного размещения рекламных конструкций
-  Рекламная конструкция: Уличный коммуникационный рекламный указатель, размер информационного поля: длина - до 1 м, высота - до 1 м, двухсторонняя, количество указателей - 2
-  Рекламная конструкция: Модульная щитовая конструкция малого формата, тип 1, внешние габариты рекламной плоскости - 1,4 м x 1,9 м, общая площадь информационного поля 2,16м², односторонняя
-  Номер места установки и эксплуатации рекламной конструкции
-  Дорожный знак

Схема размещения рекламных конструкций на земельных участках не зависимо от форм собственности муниципального образования городской округ Судак Республики Крым, г. Судак, ул. Гвардейская

Лист	Листов	10
4	40	

Схема 3
М 1:500

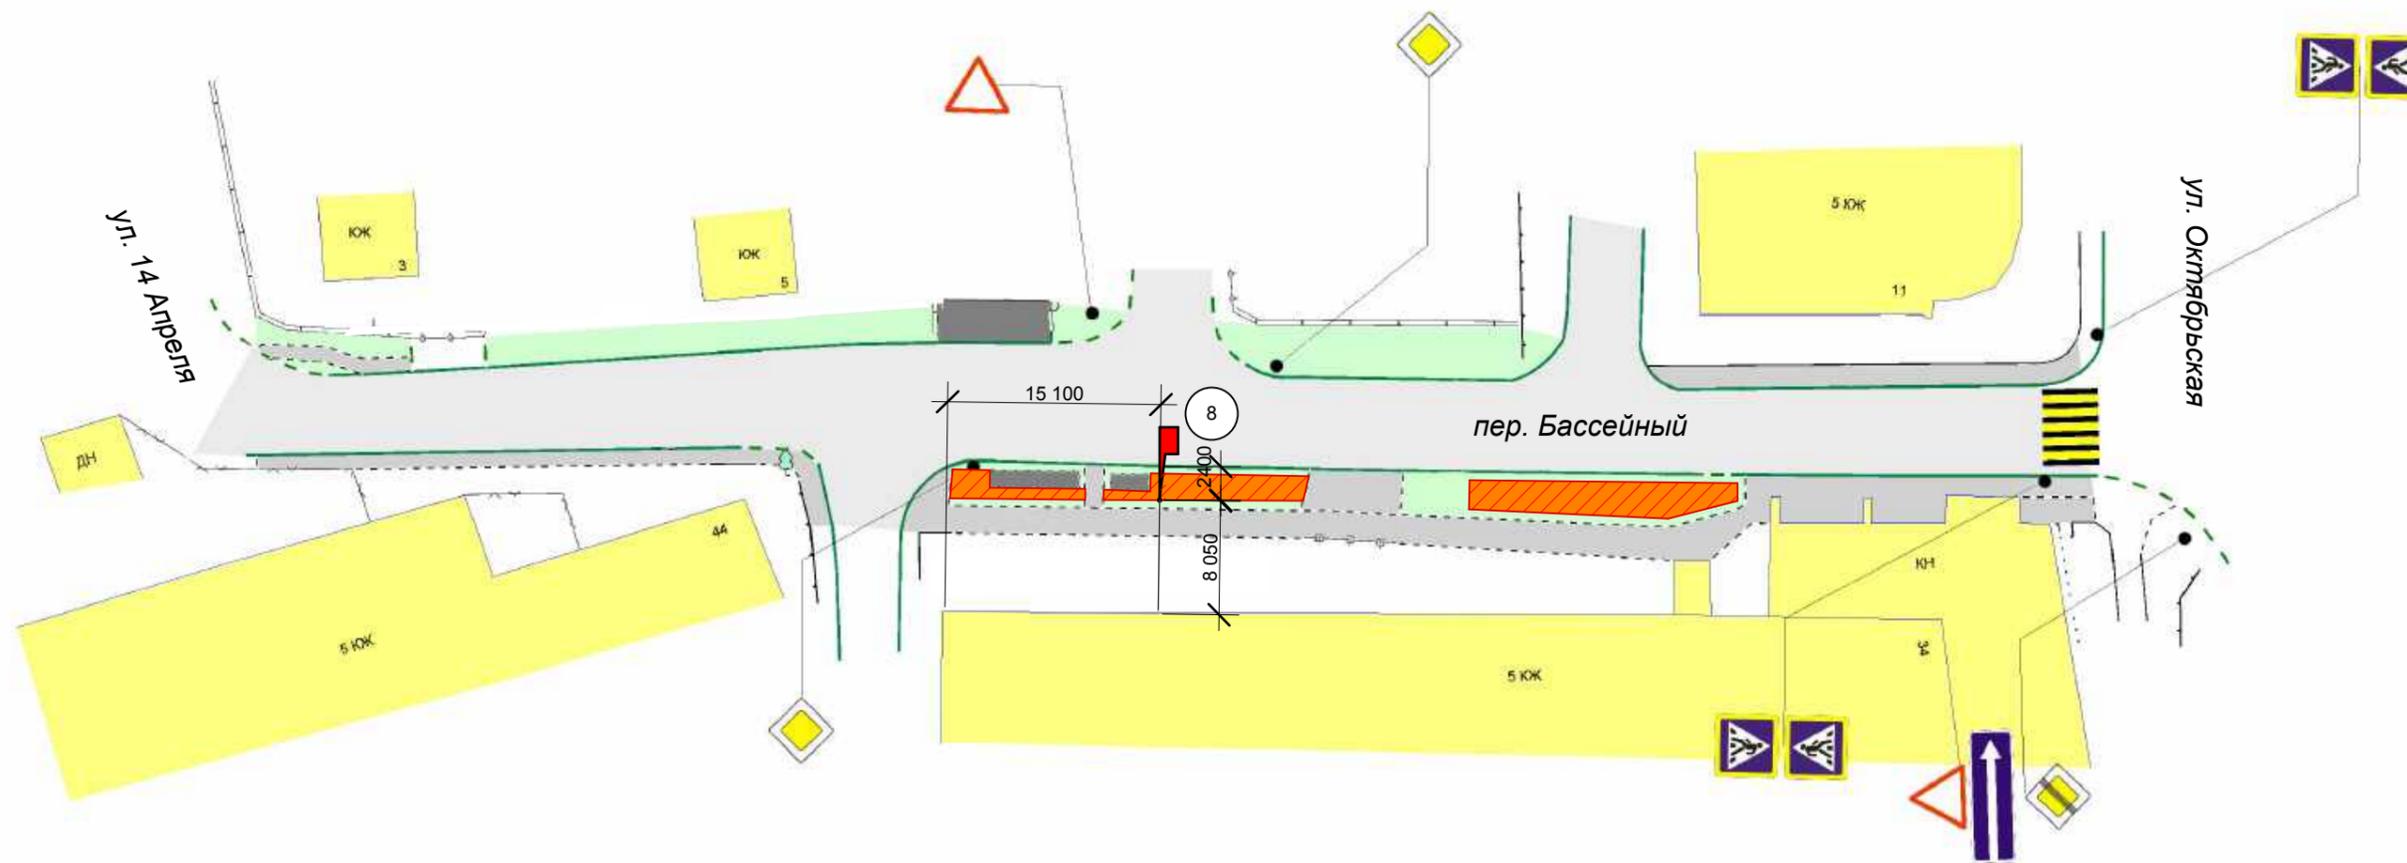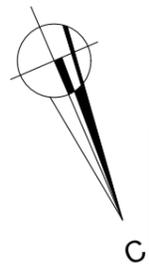


Условные обозначения

-  Зона возможного размещения рекламных конструкций
-  Рекламная конструкция: Панель кронштейн на собственной опоре, внешние габариты рекламной плоскости 1,3м x 1,9м, общая площадь информационного поля 4,32м², двухсторонняя
-  Номер места установки и эксплуатации рекламной конструкции
-  Дорожный знак
-  Наземный пешеходный переход

Схема размещения рекламных конструкций на земельных участках не зависимо от форм собственности муниципального образования городской округ Судак Республики Крым, г. Судак, пер. Бассейный

Лист	Листов	11
5	40	

Схема 4
М 1:500

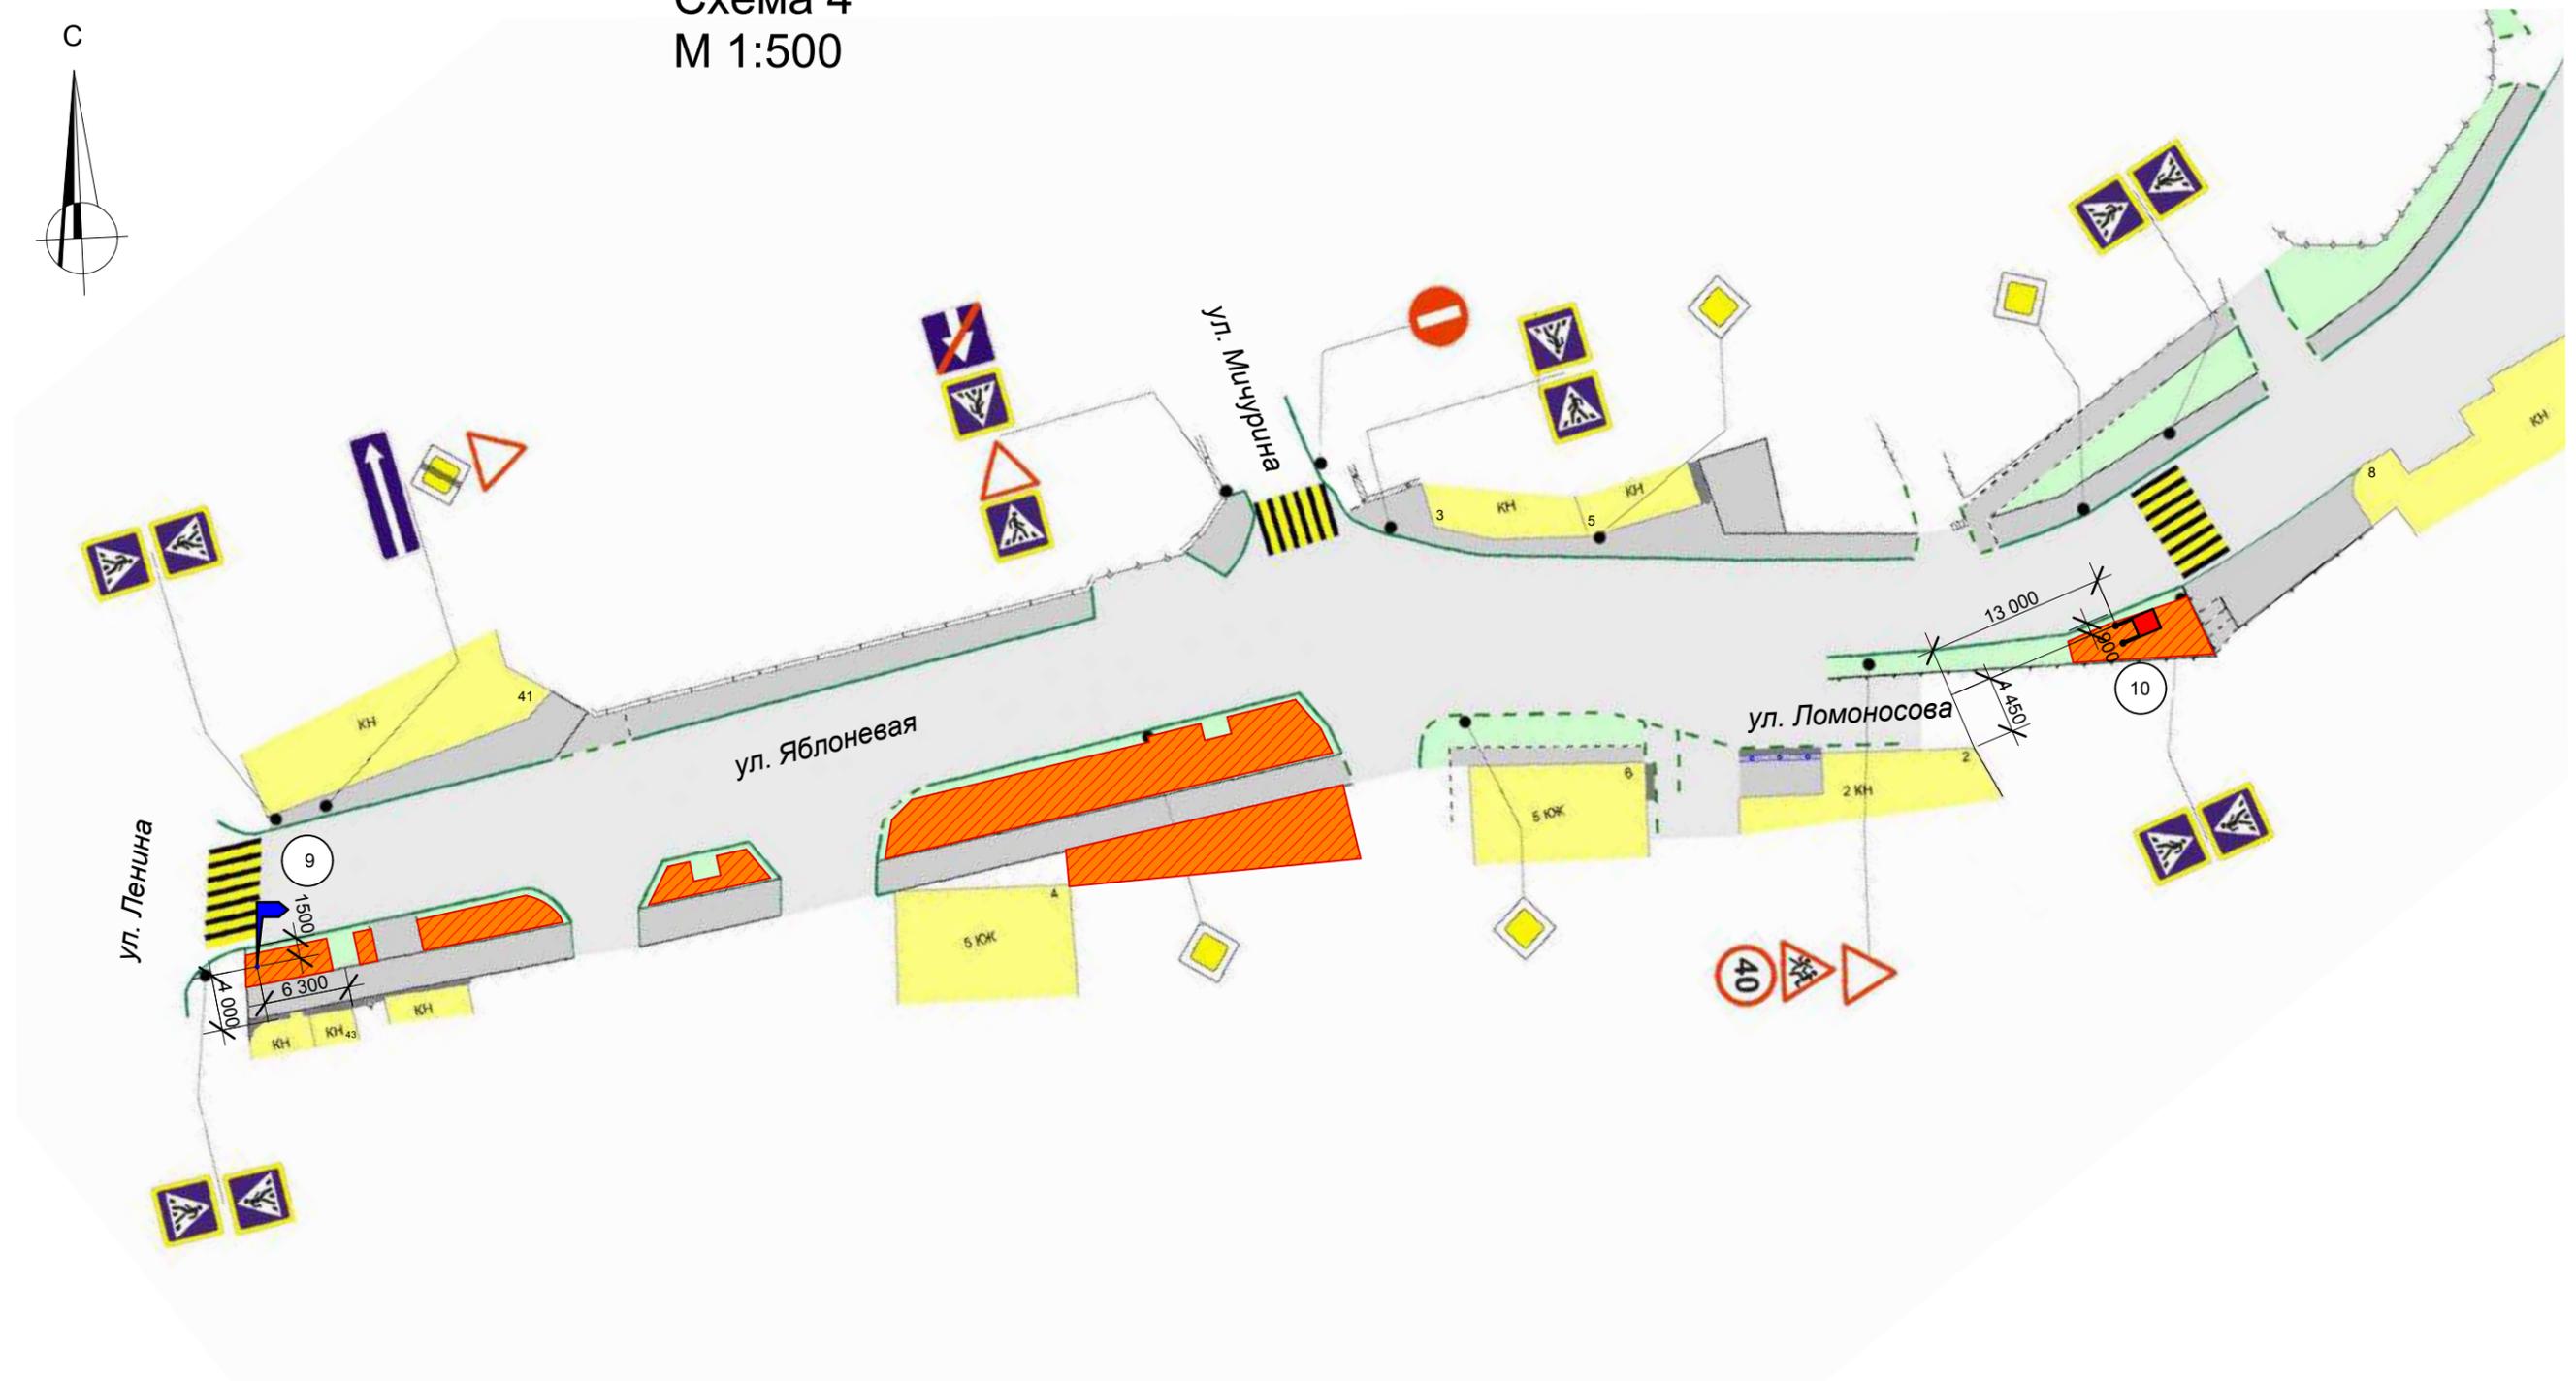


Условные обозначения

-  Зона возможного размещения рекламных конструкций
-  Рекламная конструкция: Уличный коммуникационный рекламный указатель, размер информационного поля: длина - до 1 м, высота - до 1 м, двухсторонняя, количество указателей - 3
-  Рекламная конструкция: Модульная щитовая конструкция малого формата, тип 1, внешние габариты рекламной плоскости - 1,4 м x 1,9 м, общая площадь информационного поля 4,32м², двухсторонняя
-  Номер места установки и эксплуатации рекламной конструкции
-  Дорожный знак
-  Наземный пешеходный переход

Схема размещения рекламных конструкций на земельных участках не зависимо от форм собственности муниципального образования городской округ Судак Республики Крым, г. Судак, ул. Яблоневая

Лист	Листов	12
6	40	

Схема 5.1
М 1:500

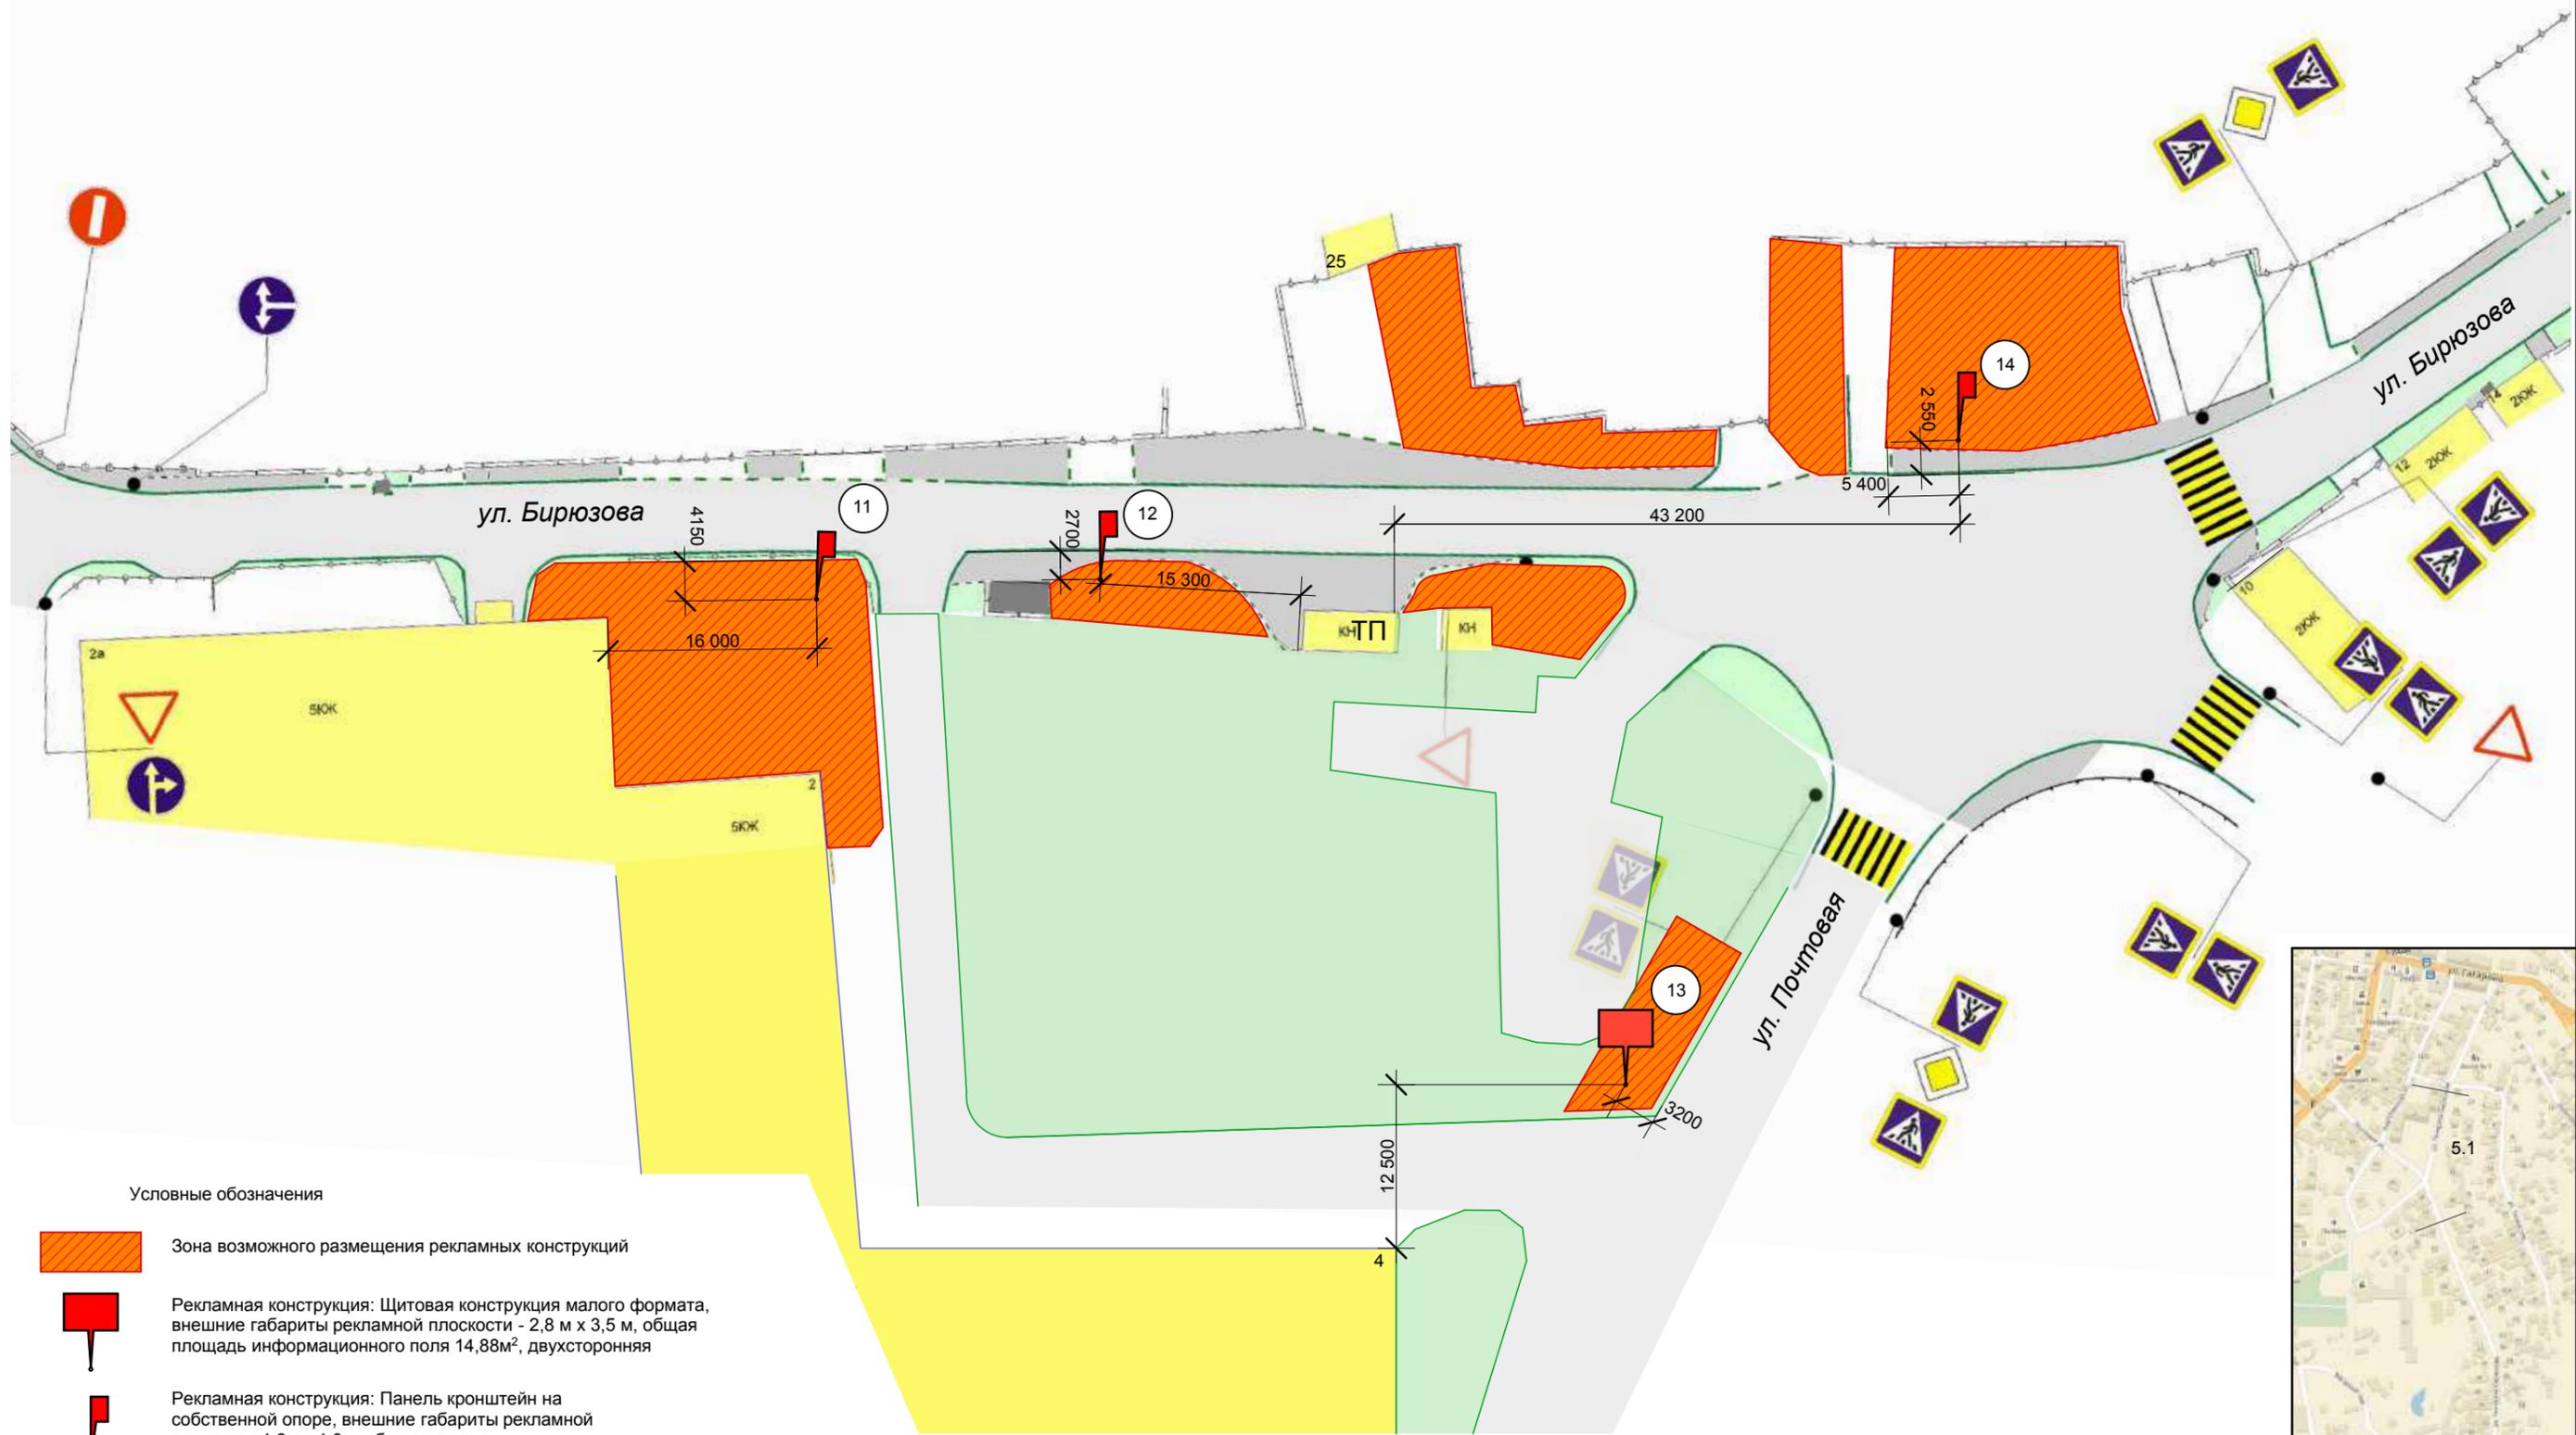

Условные обозначения


-  Зона возможного размещения рекламных конструкций
-  Рекламная конструкция: Щитовая конструкция малого формата, внешние габариты рекламной плоскости - 2,8 м x 3,5 м, общая площадь информационного поля 14,88м², двухсторонняя
-  Рекламная конструкция: Панель кронштейн на собственной опоре, внешние габариты рекламной плоскости 1,3м x 1,9м, общая площадь информационного поля 4,32м², двухсторонняя
-  Номер места установки и эксплуатации рекламной конструкции
-  Дорожный знак
-  Наземный пешеходный переход



Схема размещения рекламных конструкций на земельных участках не зависимо от форм собственности муниципального образования городской округ Судак Республики Крым, г. Судак, ул. Бирюзова

Лист	Листов	13
7	40	

Схема 5.2
М 1:500

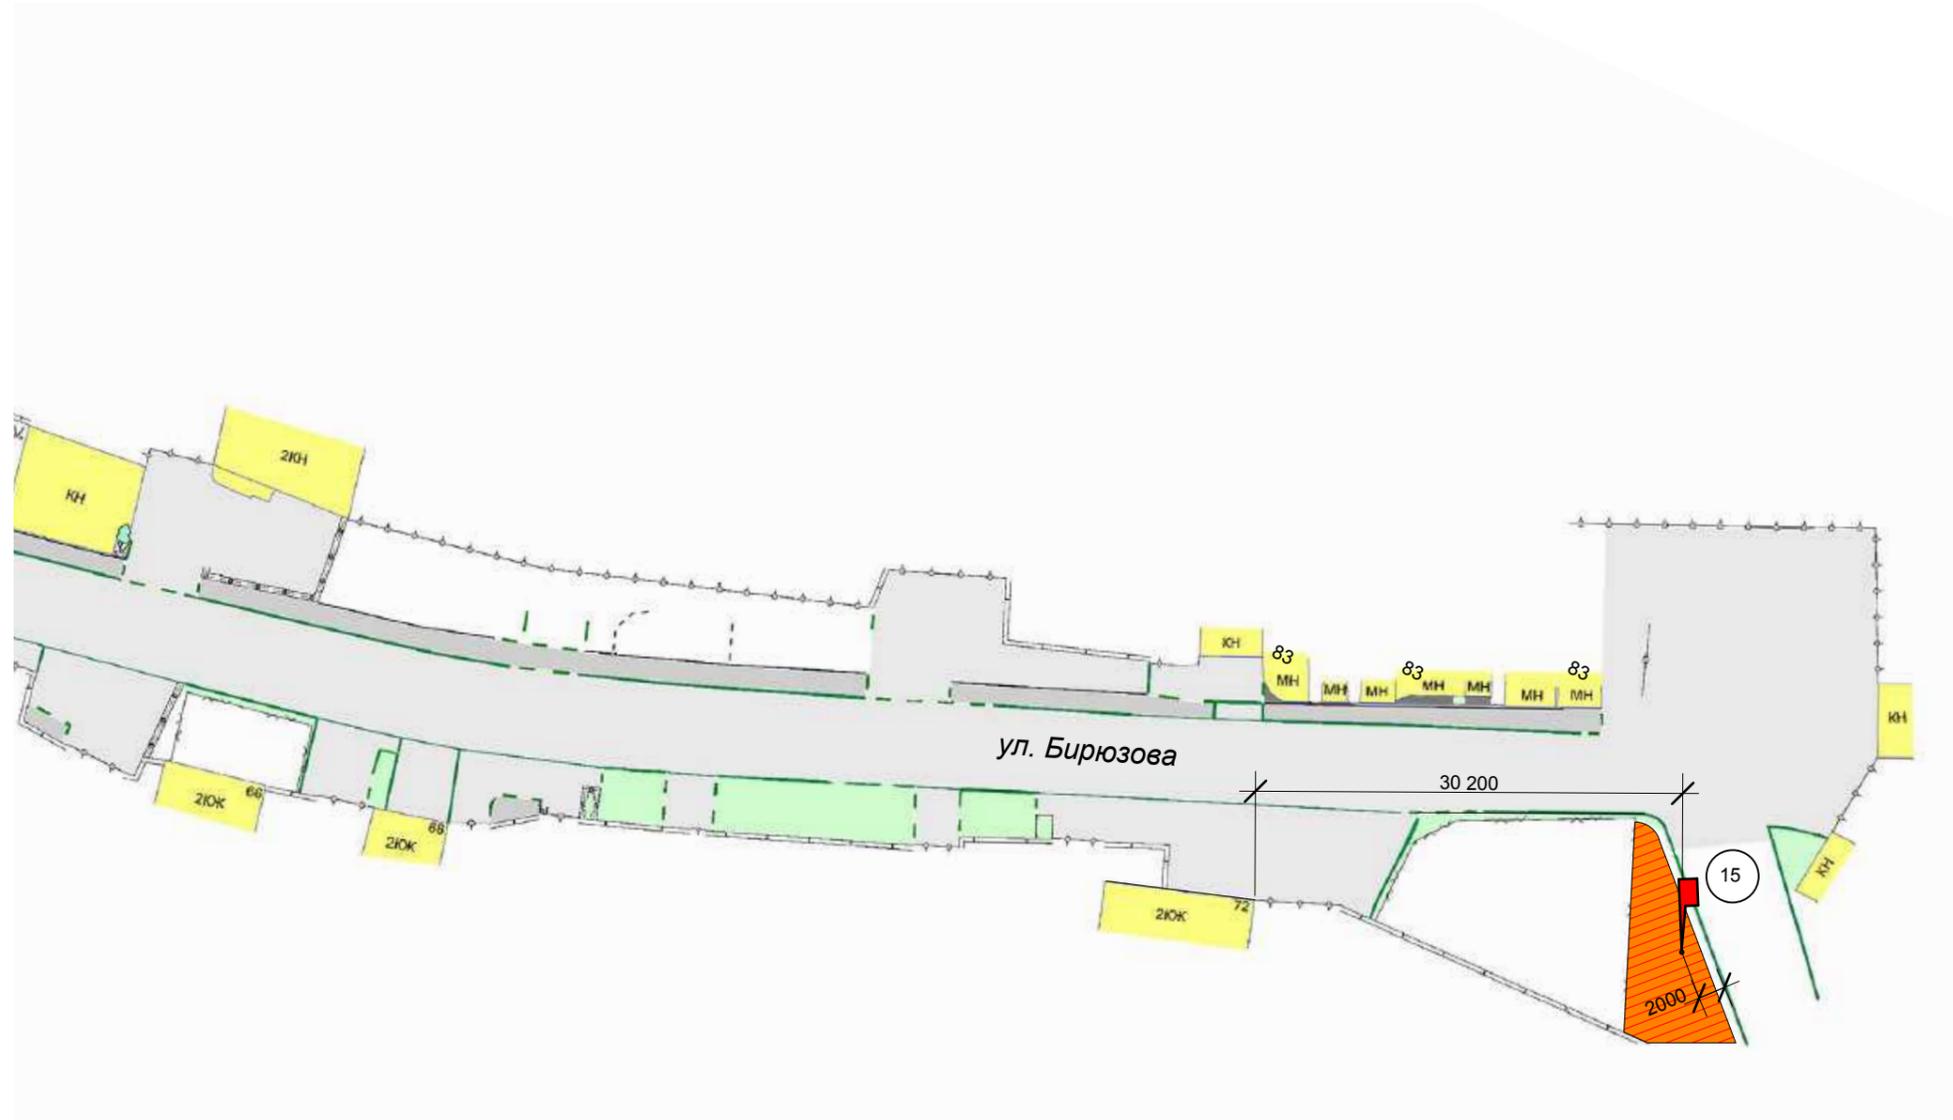

Условные обозначения

-  Зона возможного размещения рекламных конструкций
-  Рекламная конструкция: Панель кронштейн на собственной опоре, внешние габариты рекламной плоскости 1,3м x 1,9м, общая площадь информационного поля 4,32м², двухсторонняя
-  Номер места установки и эксплуатации рекламной конструкции
-  Дорожный знак
-  Наземный пешеходный переход

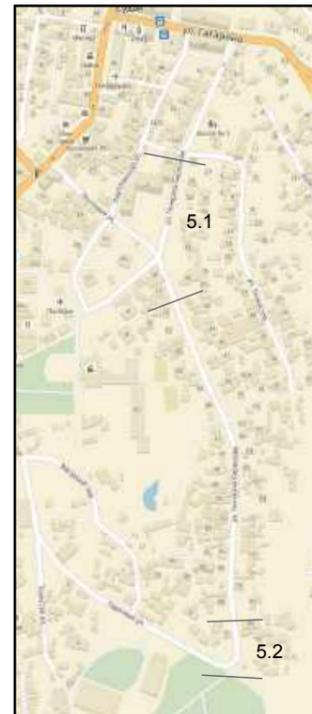


Схема размещения рекламных конструкций на земельных участках не зависимо от форм собственности муниципального образования городской округ Судак Республики Крым, г. Судак, ул. Бирюзова

Лист	Листов	14
8	40	

Схема 6.1
М 1:500



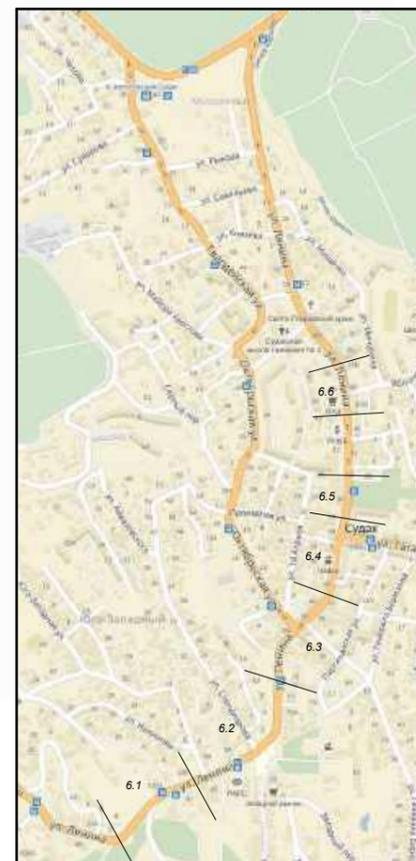


Схема 6.2
М 1:500

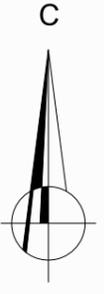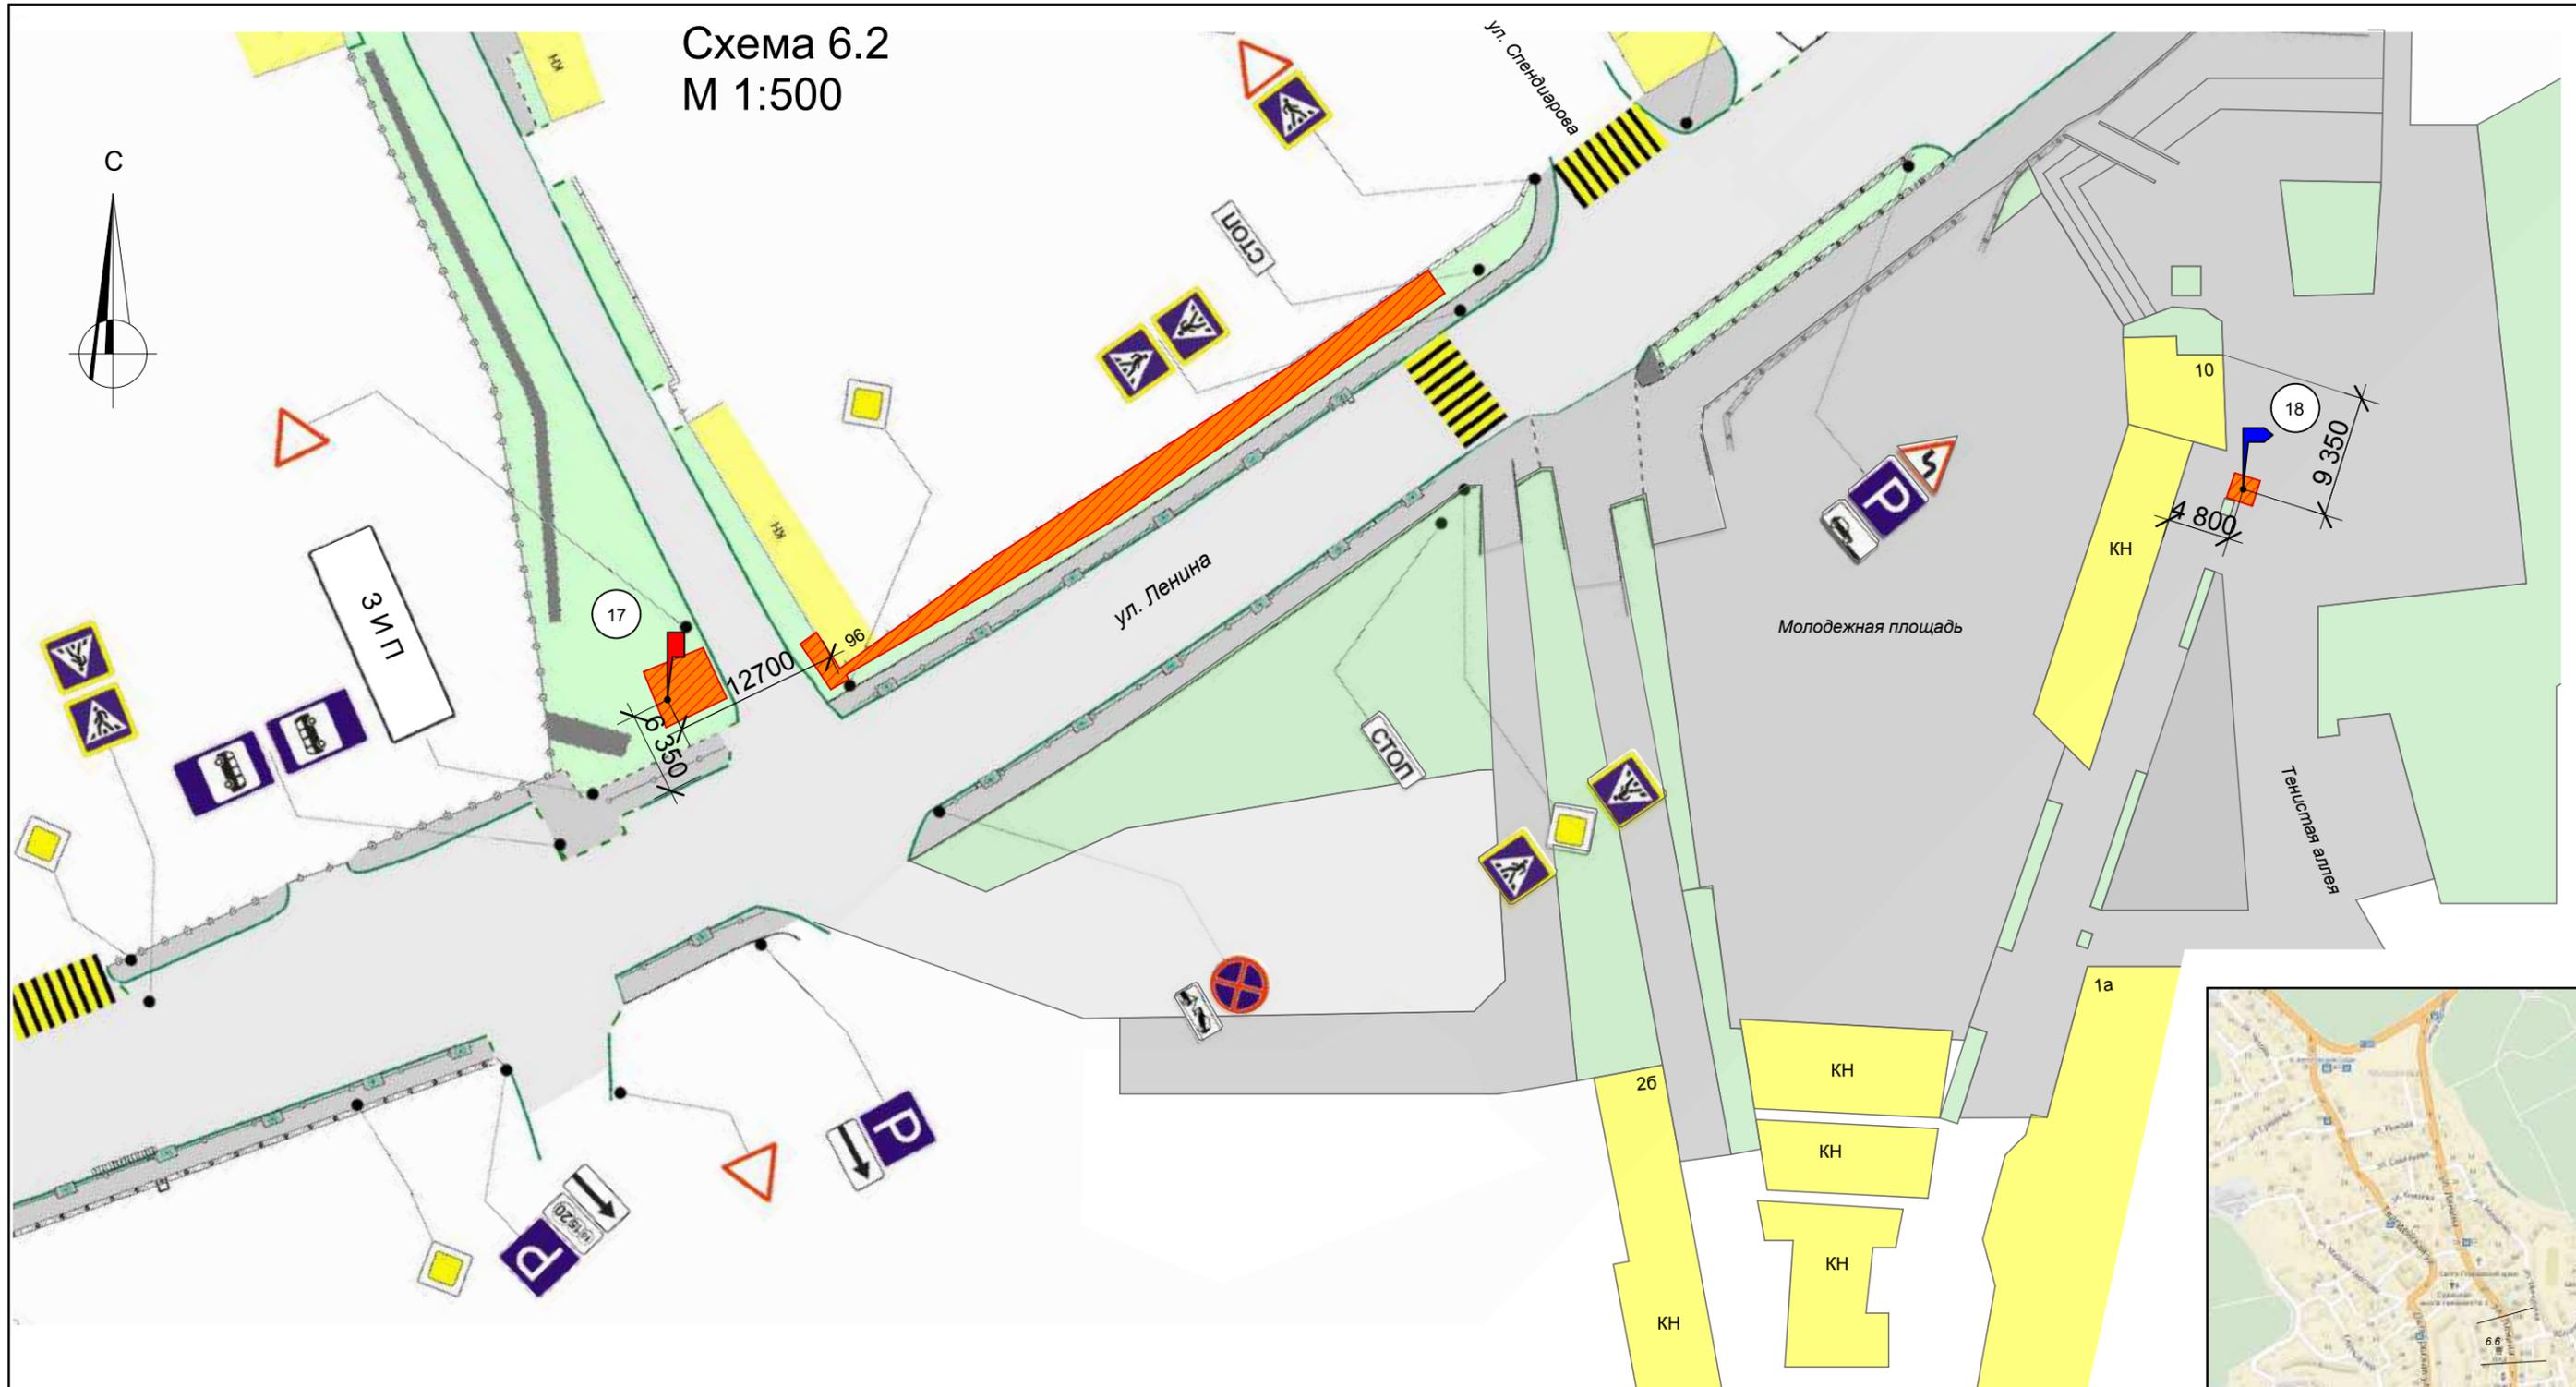



Условные обозначения

-  Зона возможного размещения рекламных конструкций
-  Рекламная конструкция: Уличный коммуникационный рекламный указатель, размер информационного поля: длина - до 1 м, высота - до 1 м, двухсторонняя, количество указателей - 3
-  Рекламная конструкция: Панель кронштейн на собственной опоре, внешние габариты рекламной плоскости 1,3м x 1,9м, общая площадь информационного поля 4,32м², двухсторонняя
-  Номер места установки и эксплуатации рекламной конструкции
-  Дорожный знак
-  Наземный пешеходный переход

Схема размещения рекламных конструкций на земельных участках не зависимо от форм собственности муниципального образования городской округ Судак Республики Крым. г. Судак, ул. Ленина

Лист	Листов	16
10	40	

Схема 6.3
М 1:500

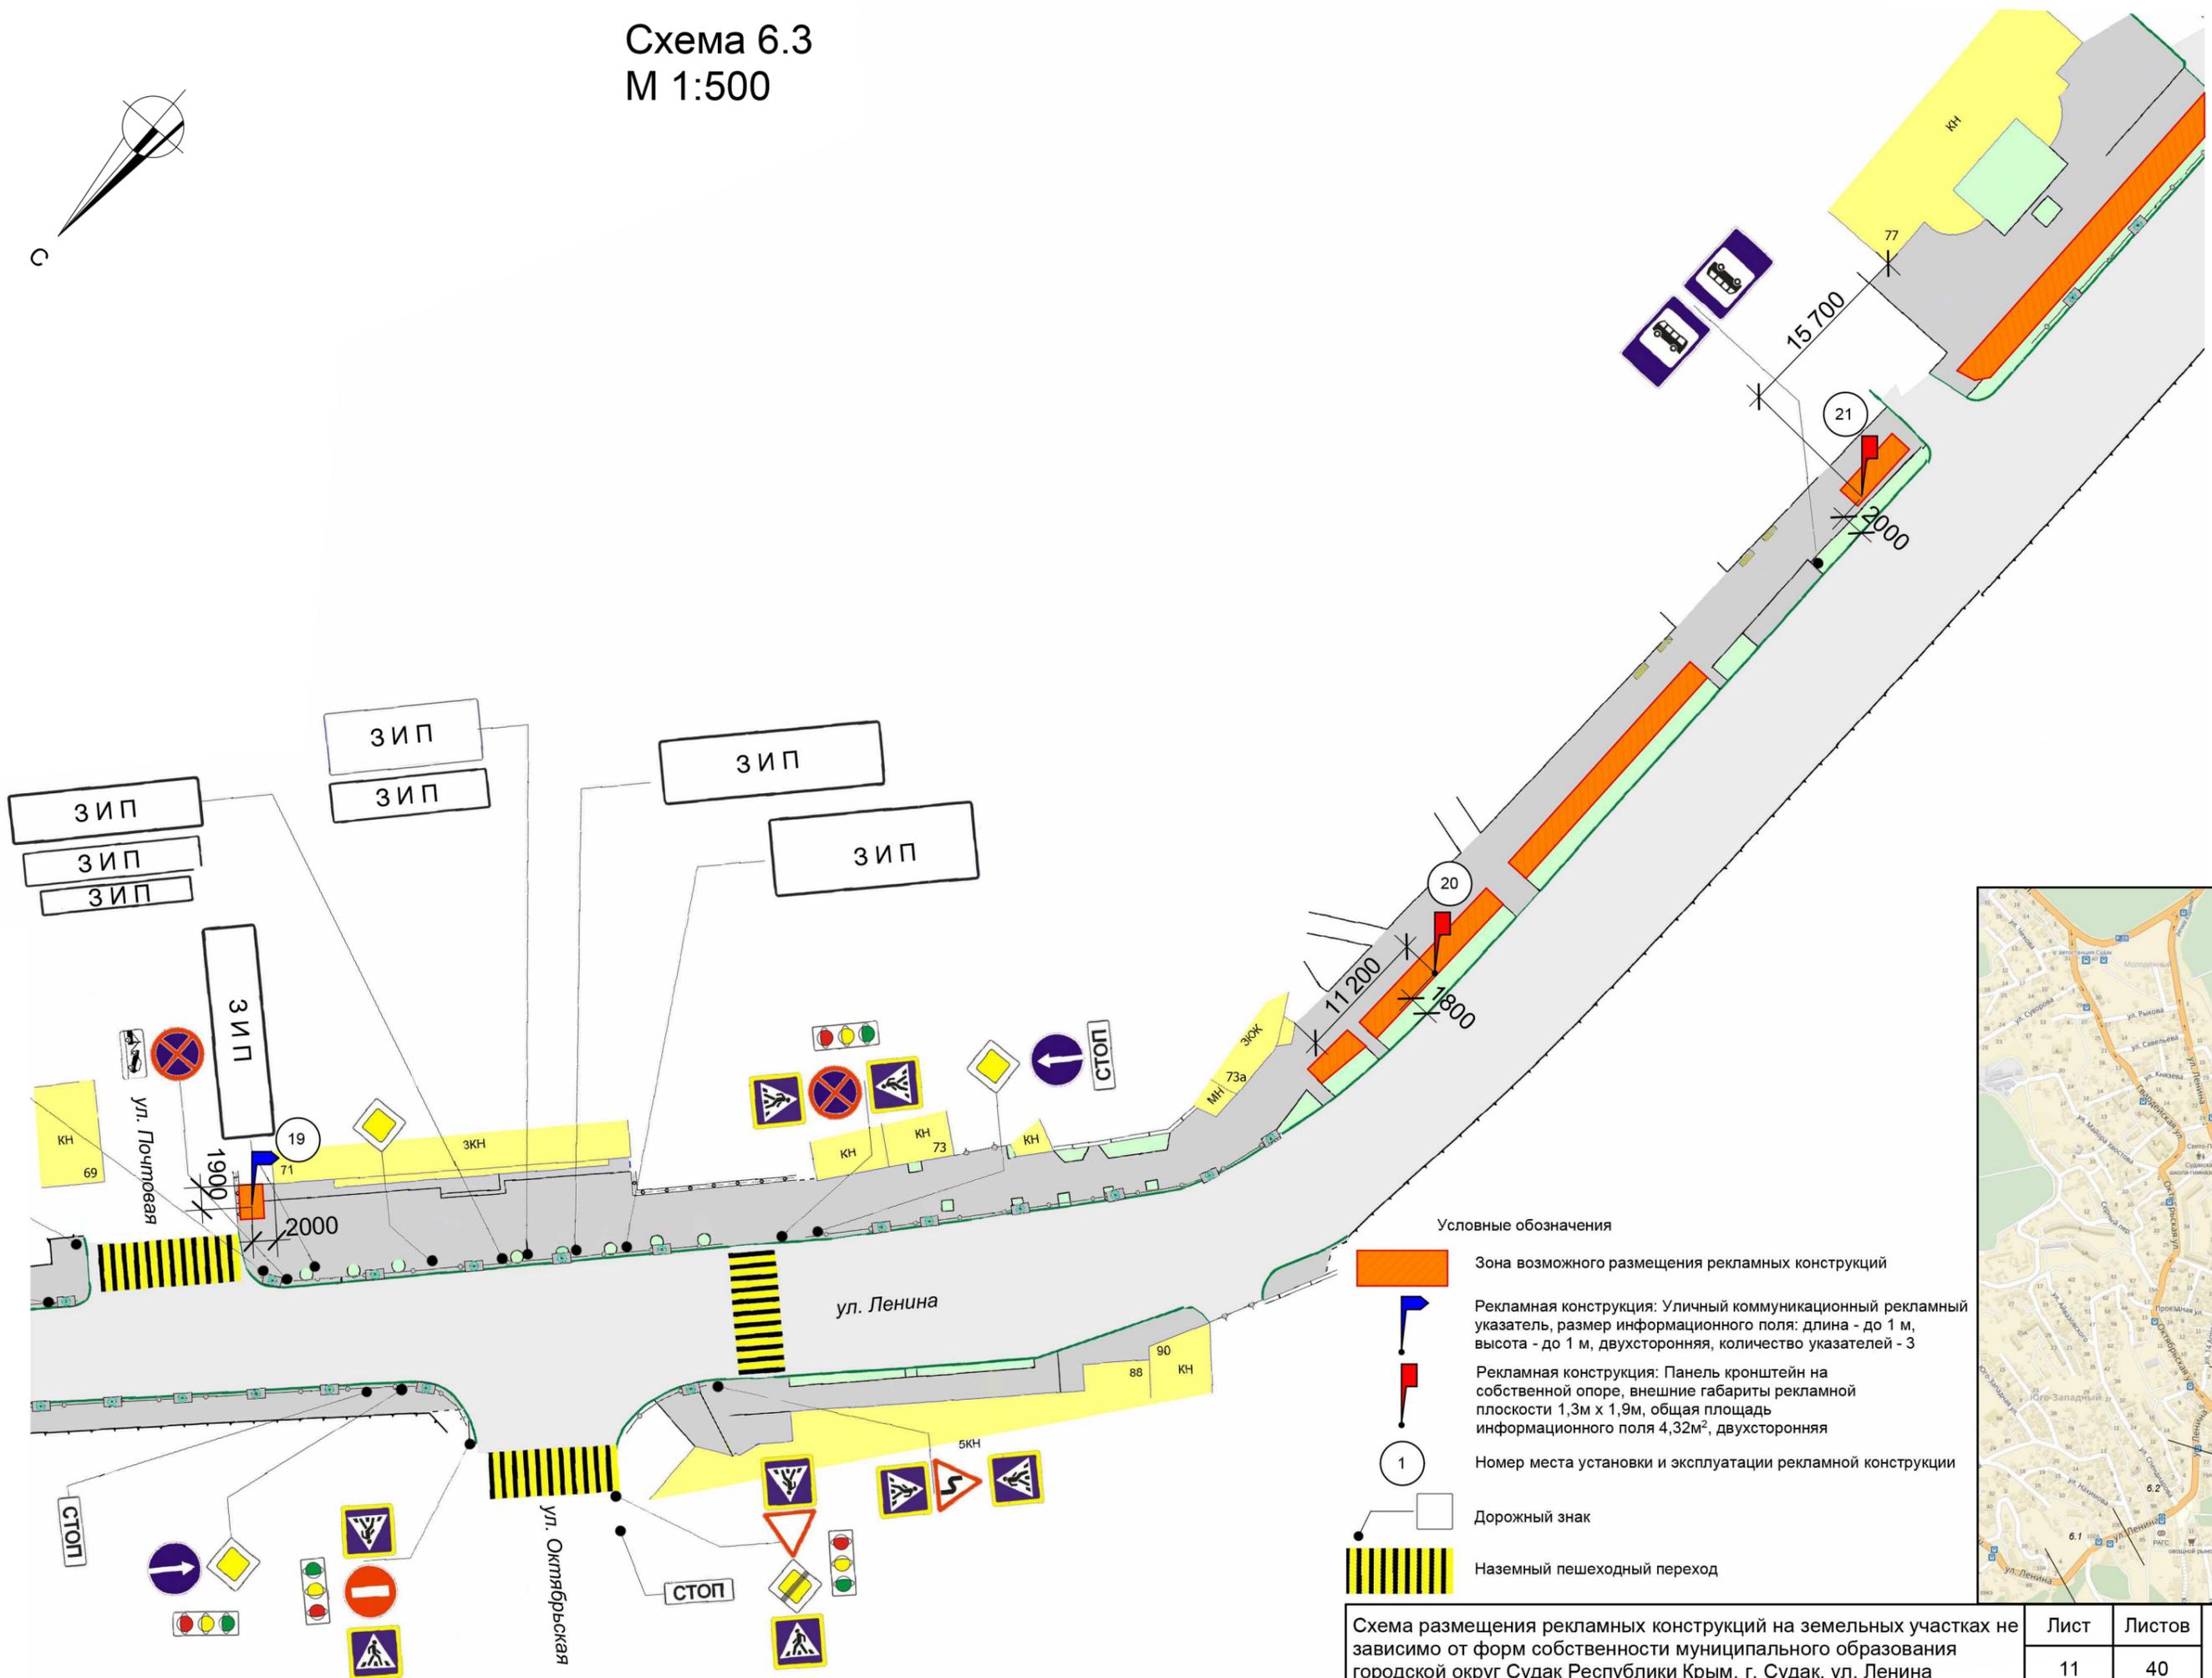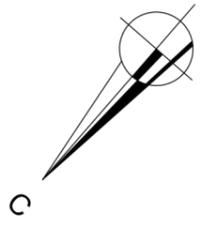

Условные обозначения

-  Зона возможного размещения рекламных конструкций
-  Рекламная конструкция: Уличный коммуникационный рекламный указатель, размер информационного поля: длина - до 1 м, высота - до 1 м, двухсторонняя, количество указателей - 3
-  Рекламная конструкция: Панель кронштейн на собственной опоре, внешние габариты рекламной плоскости 1,3м x 1,9м, общая площадь информационного поля 4,32м², двухсторонняя
-  Номер места установки и эксплуатации рекламной конструкции
-  Дорожный знак
-  Наземный пешеходный переход


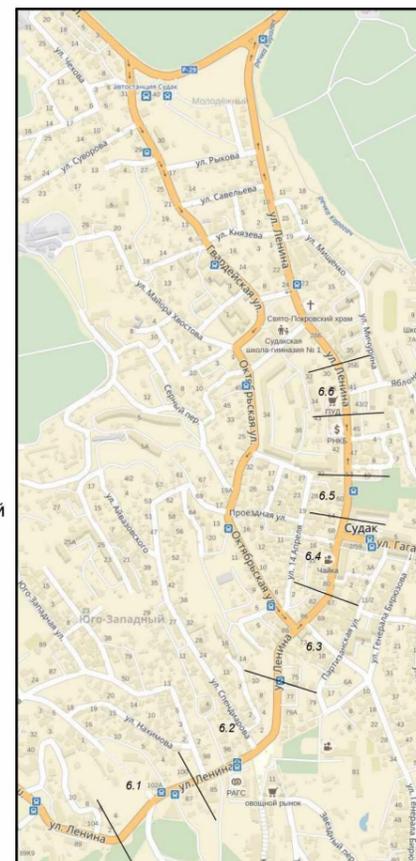


Схема размещения рекламных конструкций на земельных участках не зависимо от форм собственности муниципального образования городской округ Судак Республики Крым. г. Судак, ул. Ленина

Лист	Листов	17
11	40	

Схема 6.4
М 1:500

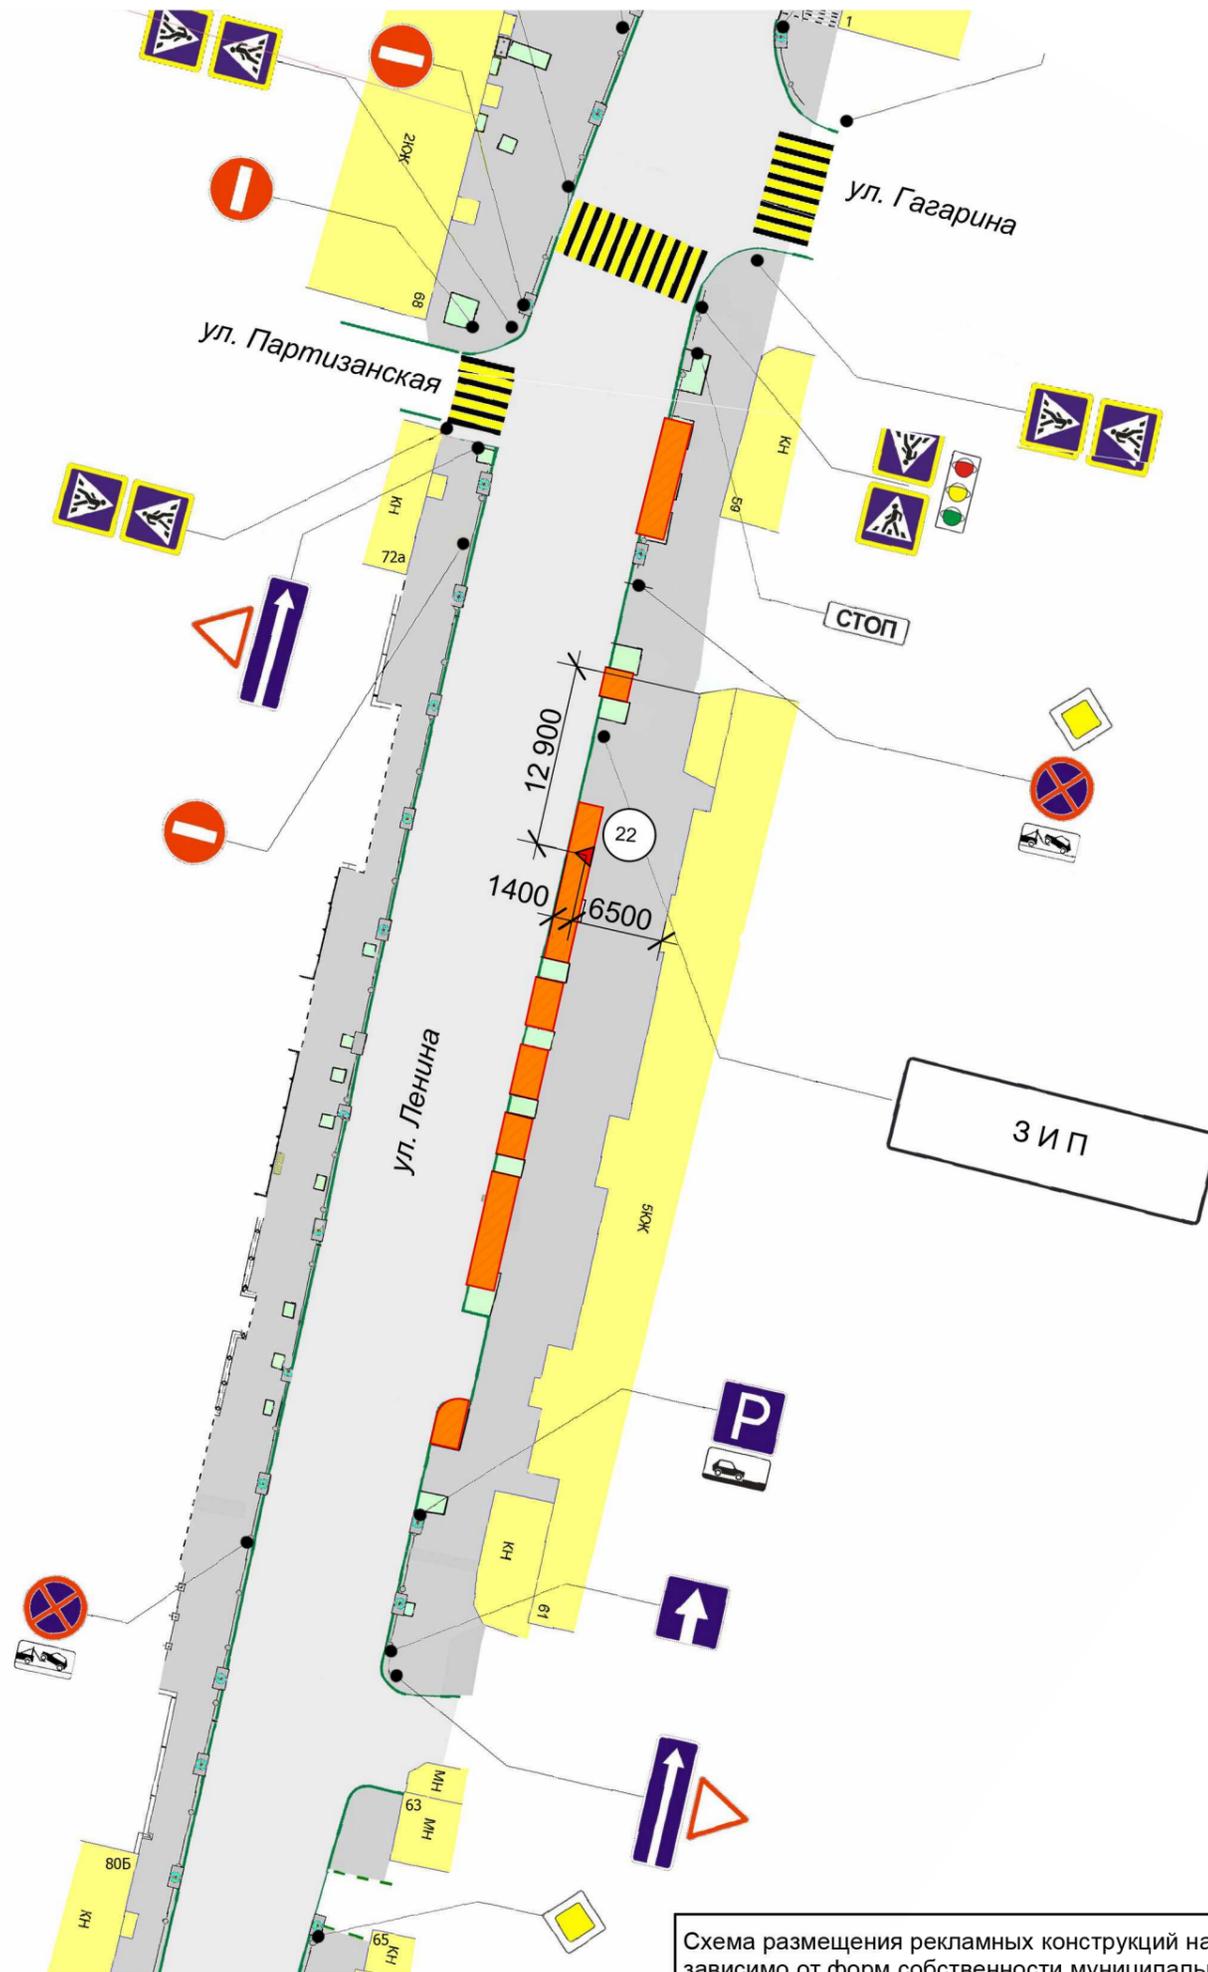

Условные обозначения

-  Зона возможного размещения рекламных конструкций
-  Рекламная конструкция: Отдельно стоящий на земле короб и тумба, внешние габариты рекламной плоскости 1,75м x 3,45м, общая площадь информационного поля 12,6м², трехсторонняя
-  Номер места установки и эксплуатации рекламной конструкции
-  Дорожный знак
-  Наземный пешеходный переход


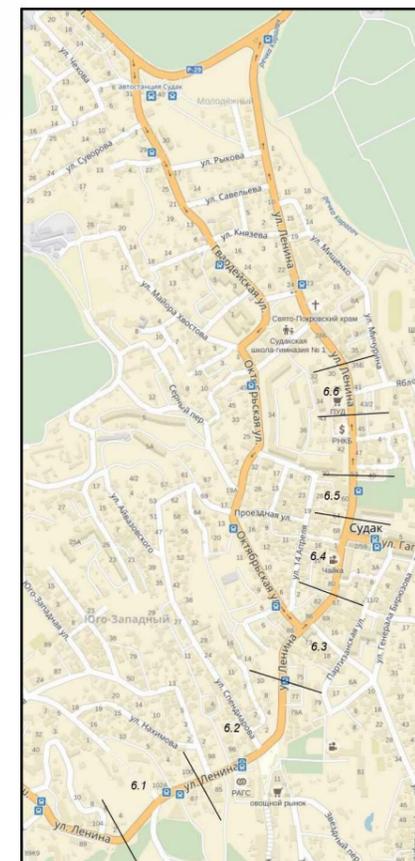


Схема размещения рекламных конструкций на земельных участках не зависимо от форм собственности муниципального образования городской округ Судак Республики Крым, г. Судак, ул. Ленина

Лист	Листов	18
12	40	

Схема 6.5 М 1:500

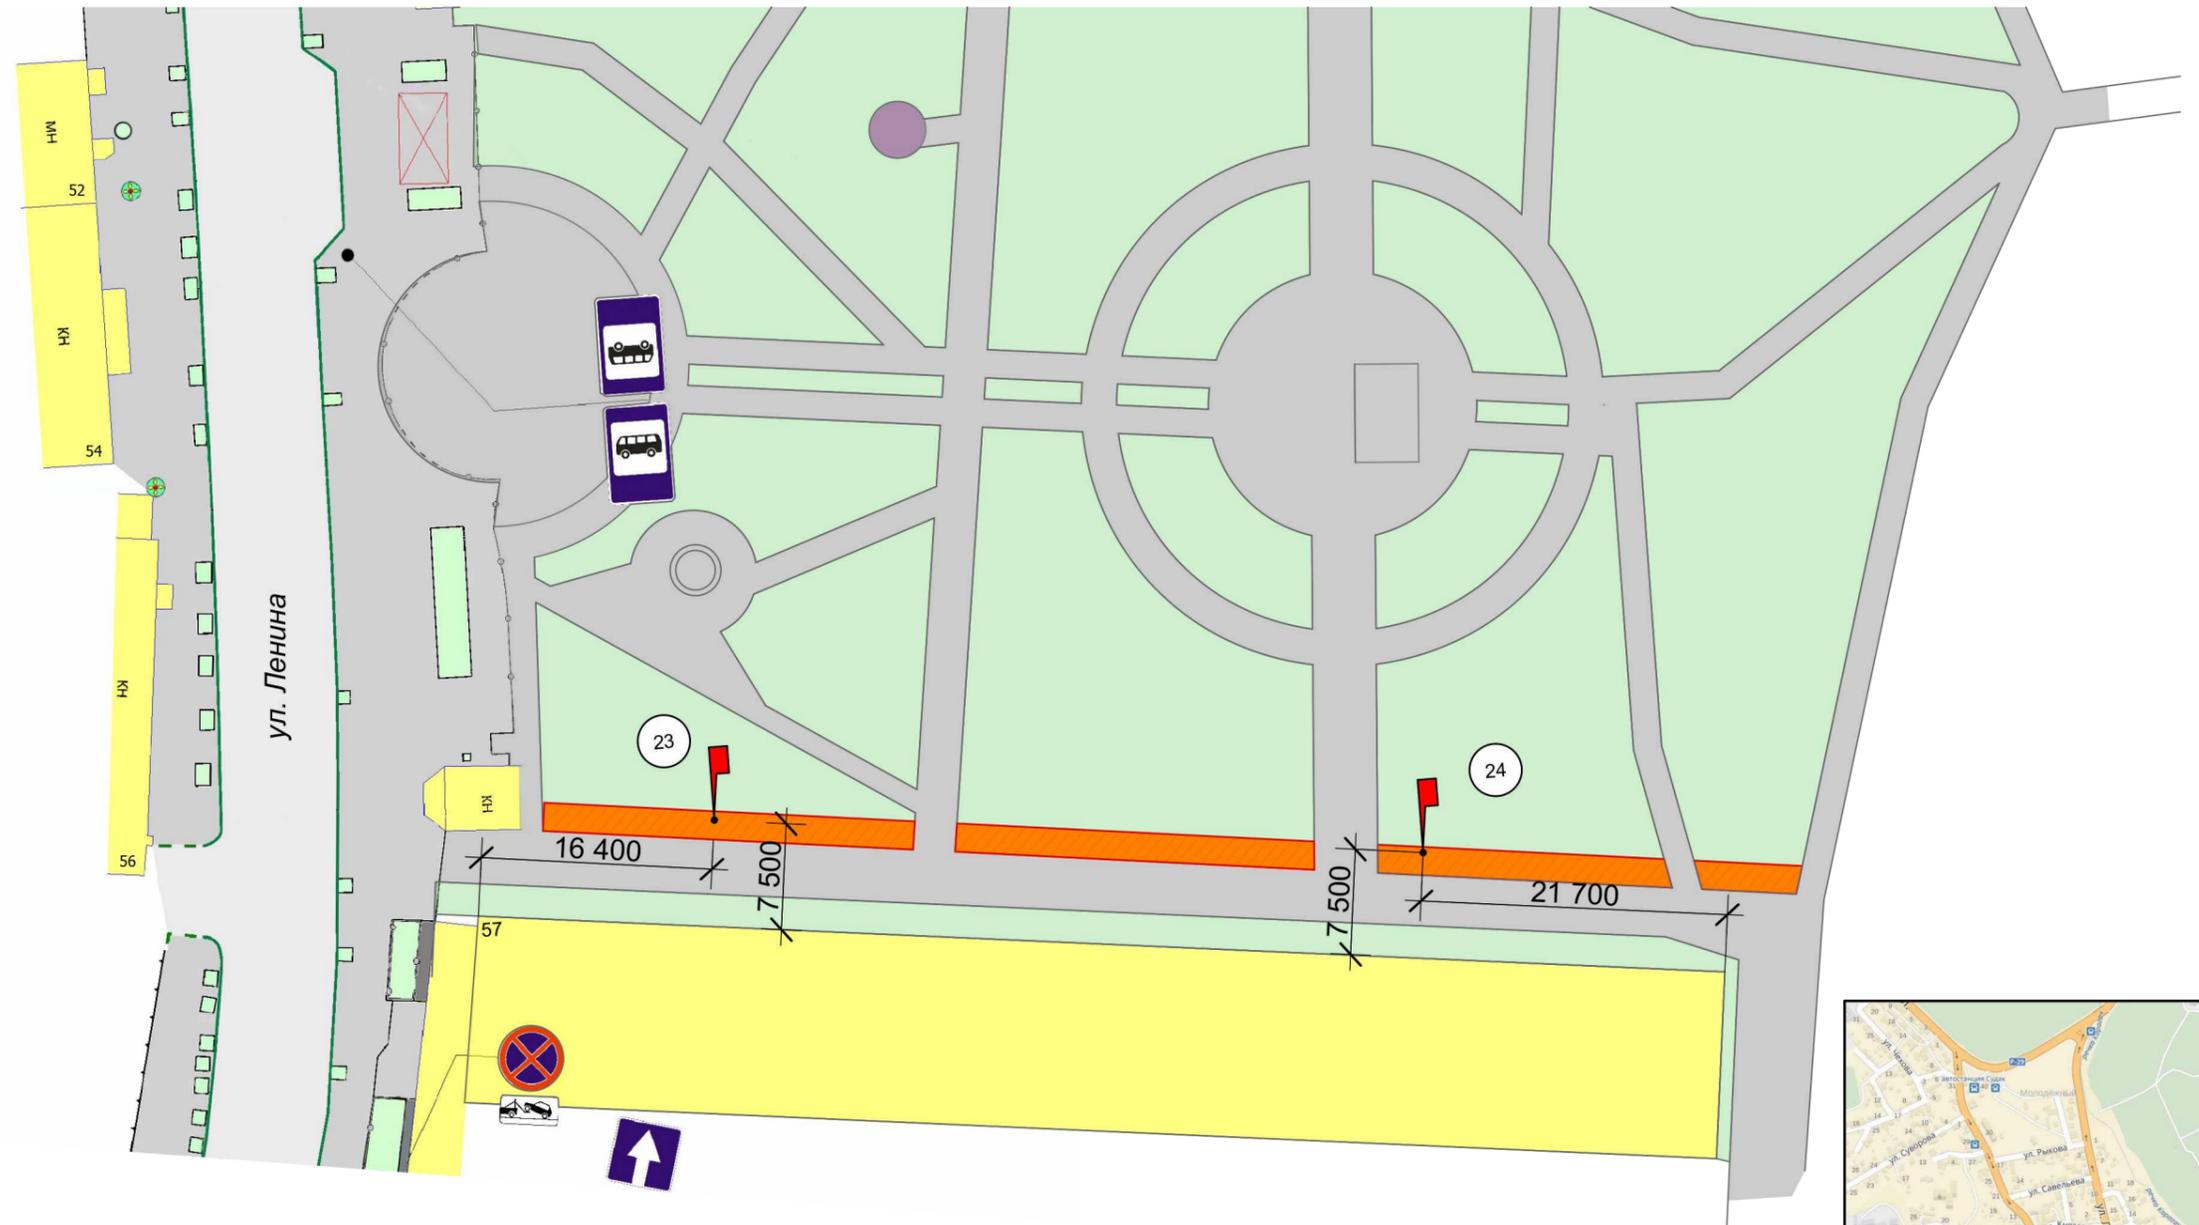

Условные обозначения



-  Зона возможного размещения рекламных конструкций
-  Рекламная конструкция: Панель кронштейн на собственной опоре, внешние габариты рекламной плоскости 1,3м x 1,9м, общая площадь информационного поля 4,32м², двухсторонняя
-  Номер места установки и эксплуатации рекламной конструкции
-  Дорожный знак
-  Наземный пешеходный переход



Схема размещения рекламных конструкций на земельных участках не зависит от форм собственности муниципального образования городской округ Судак Республики Крым, г. Судак, ул. Ленина

Лист	Листов	19
13	40	

Схема 6.6
М 1:500

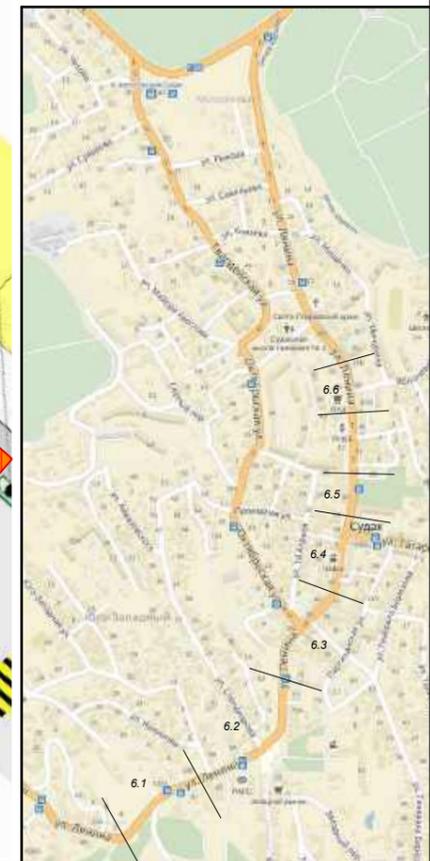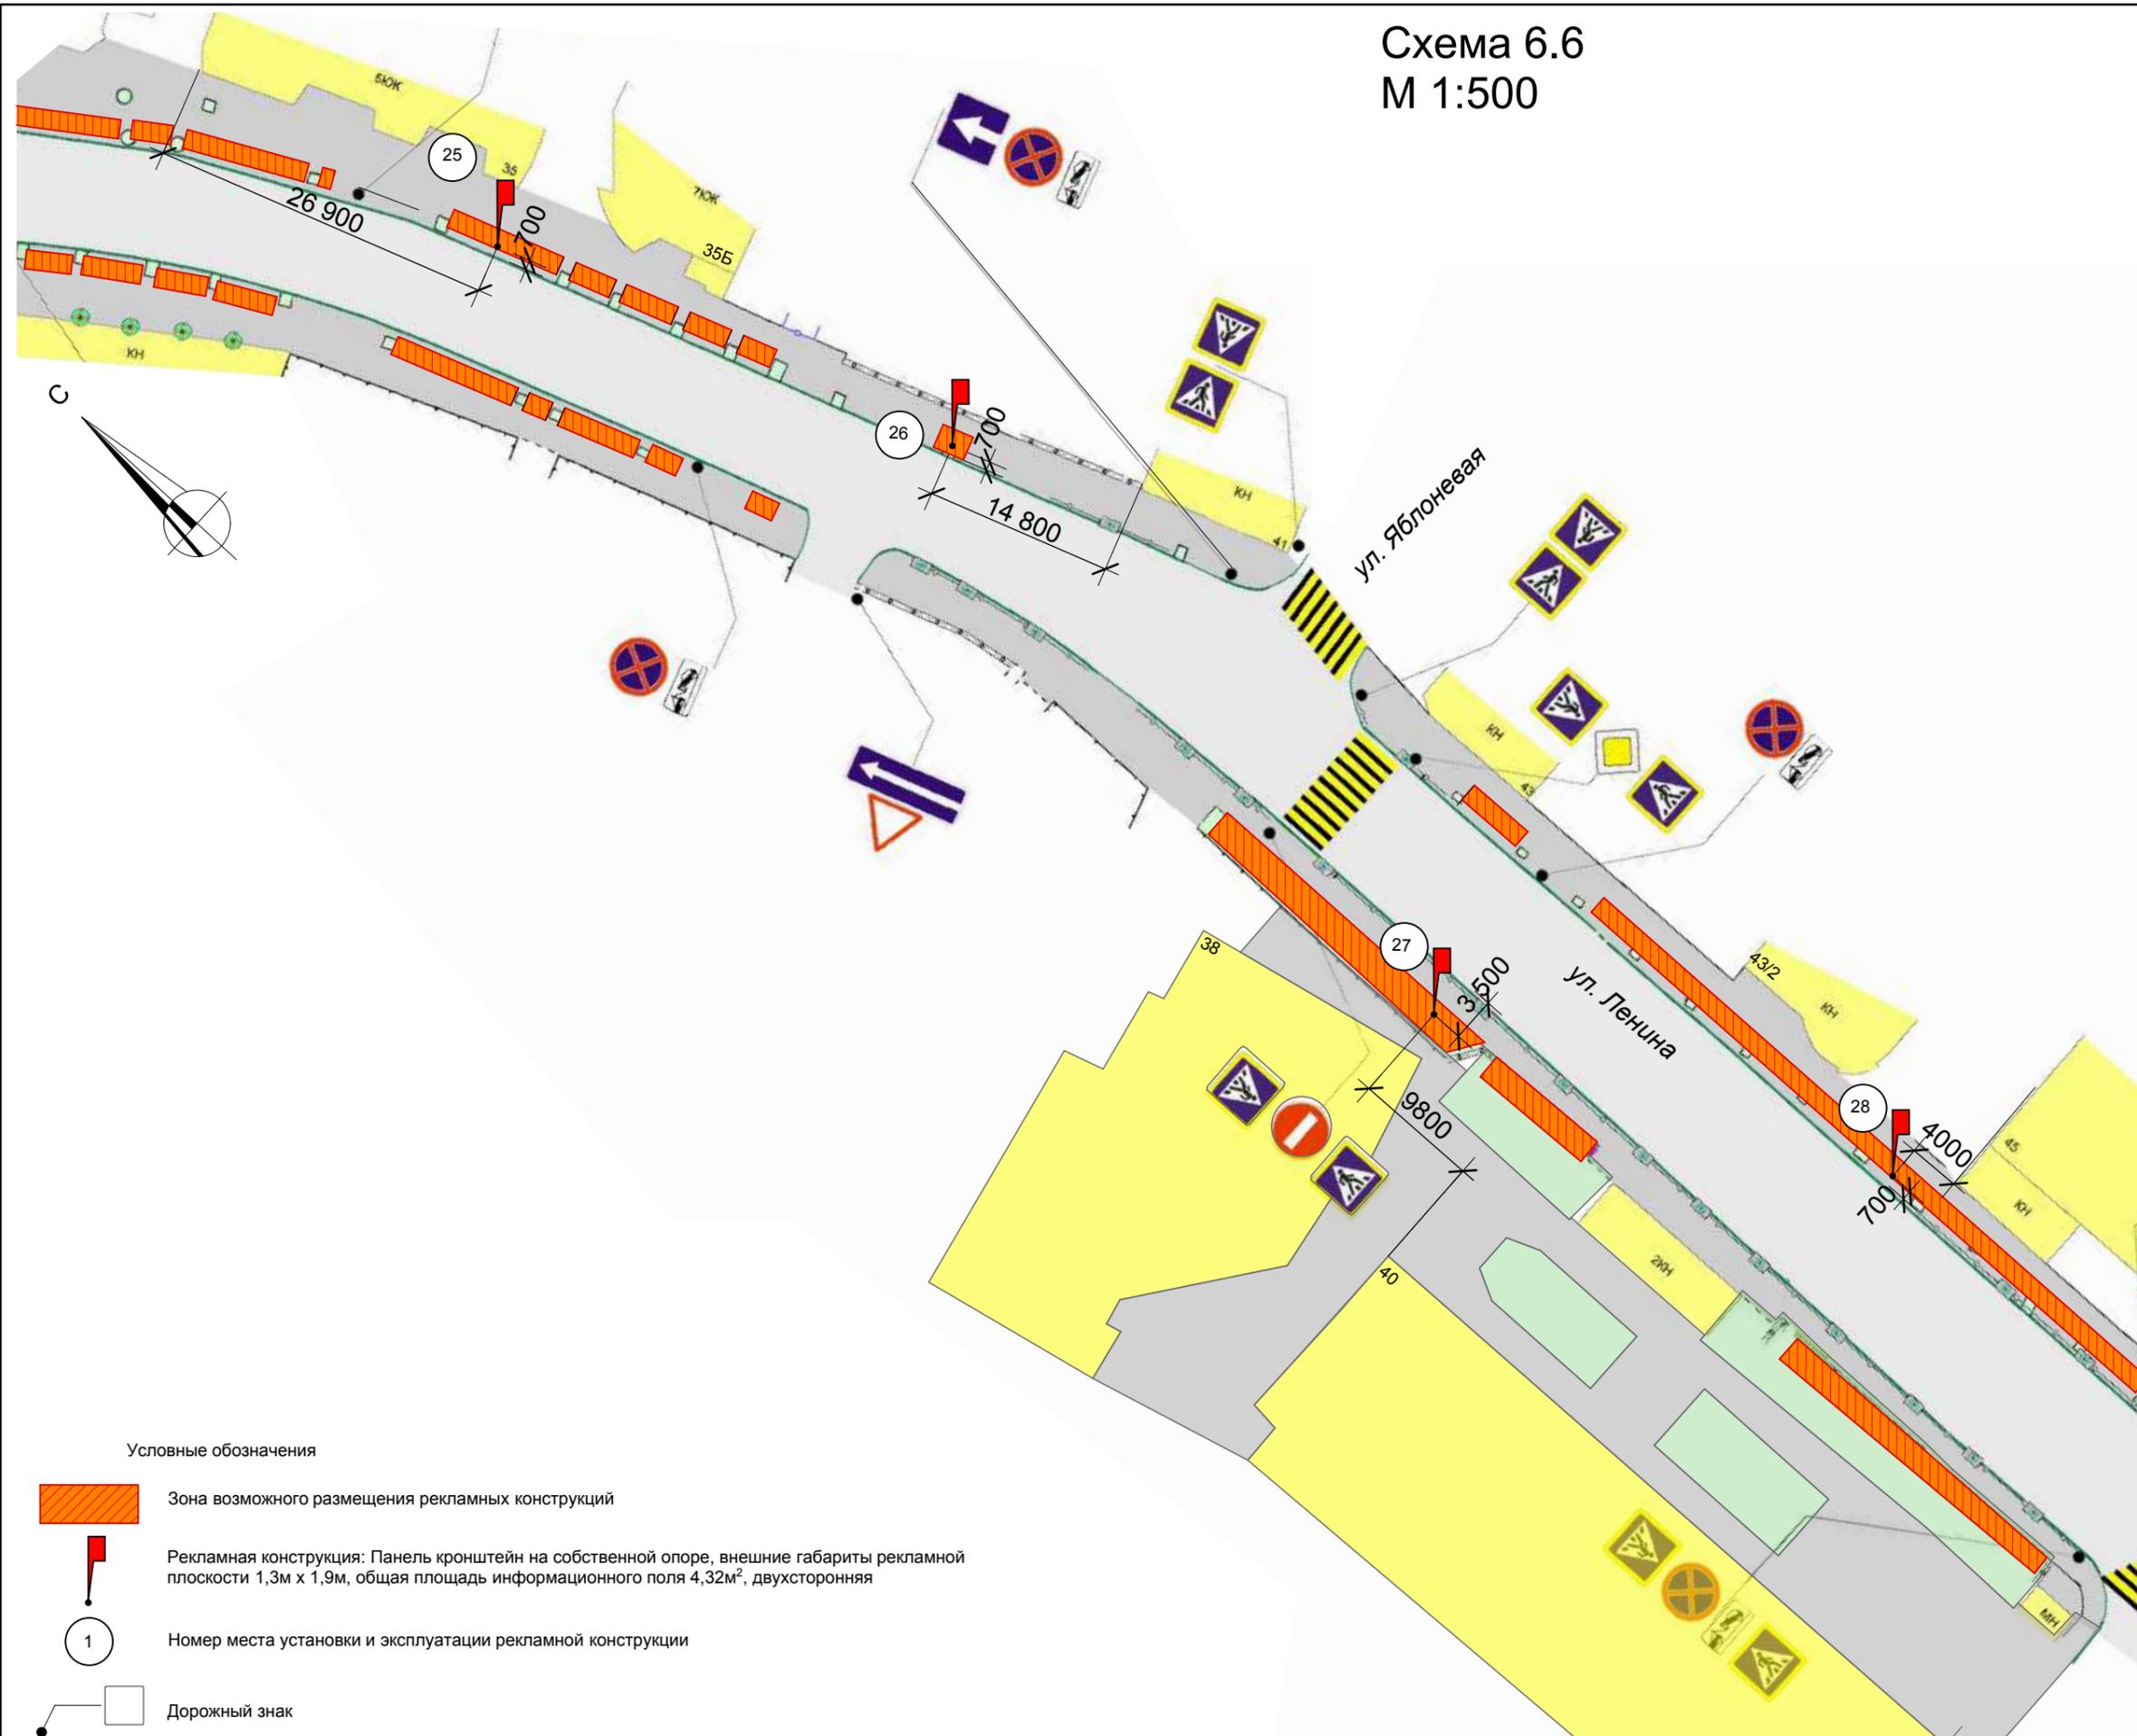

Условные обозначения


-  Зона возможного размещения рекламных конструкций
-  Рекламная конструкция: Панель кронштейн на собственной опоре, внешние габариты рекламной плоскости 1,3м x 1,9м, общая площадь информационного поля 4,32м², двухсторонняя
-  Номер места установки и эксплуатации рекламной конструкции
-  Дорожный знак
-  Наземный пешеходный переход

Схема размещения рекламных конструкций на земельных участках не зависимо от форм собственности муниципального образования городской округ Судак Республики Крым, г. Судак, ул. Ленина

Лист	Листов	20
14	40	



Схема 7.1
М 1:500

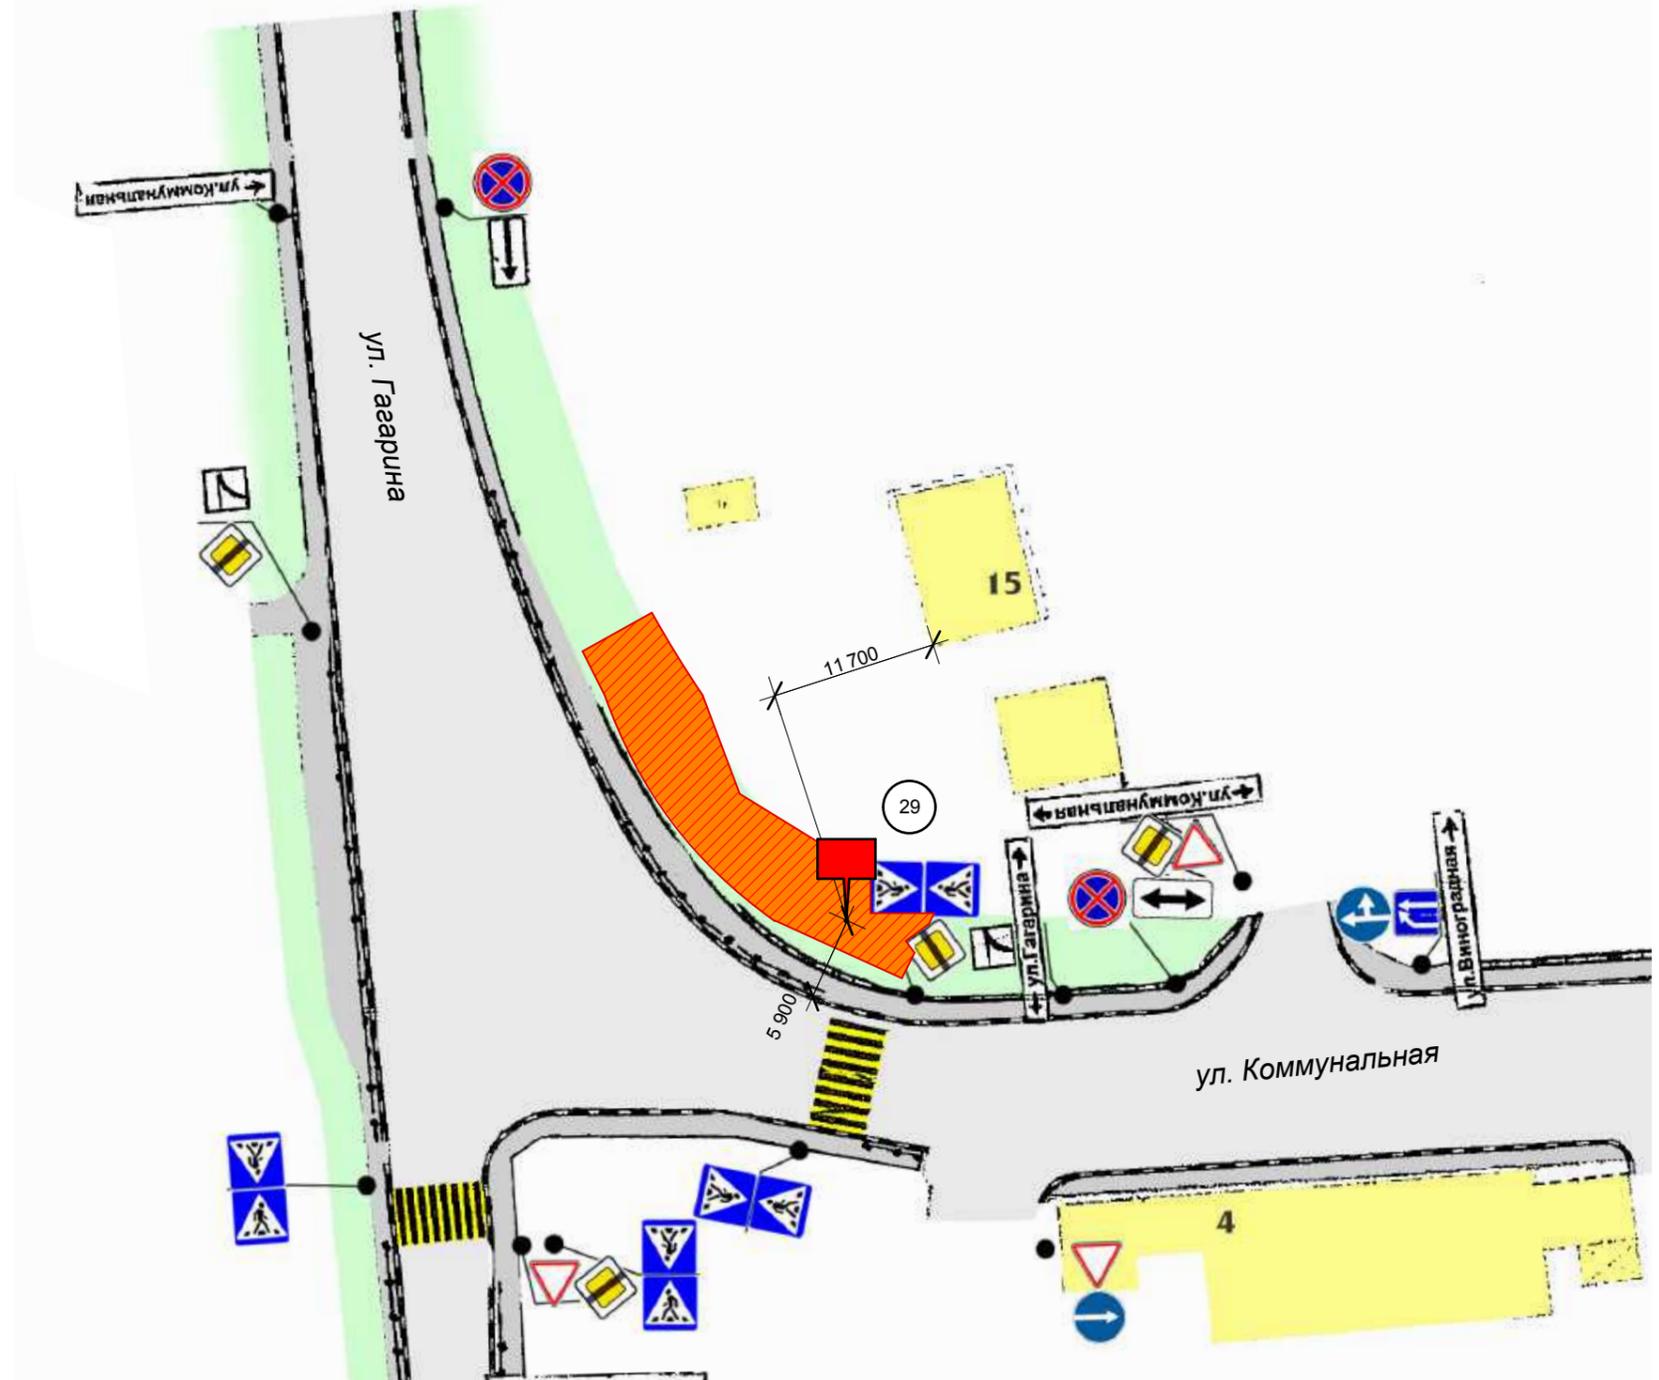

Условные обозначения

-  Зона возможного размещения рекламных конструкций
-  Рекламная конструкция: Щитовая конструкция малого формата, внешние габариты рекламной плоскости - 2,8 м x 3,5 м, общая площадь информационного поля 14,88м², двухсторонняя
-  Номер места установки и эксплуатации рекламной конструкции
-  Дорожный знак
-  Наземный пешеходный переход


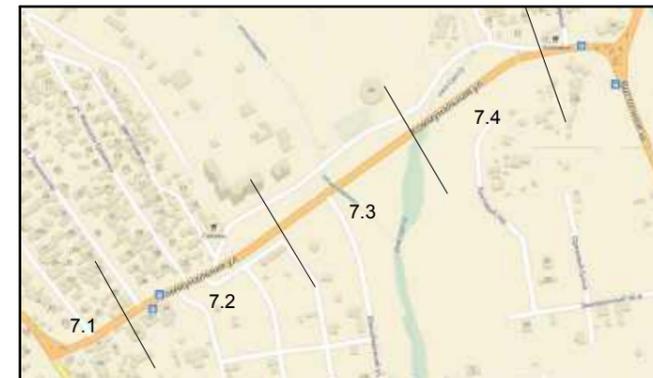


Схема 7.2
М 1:500

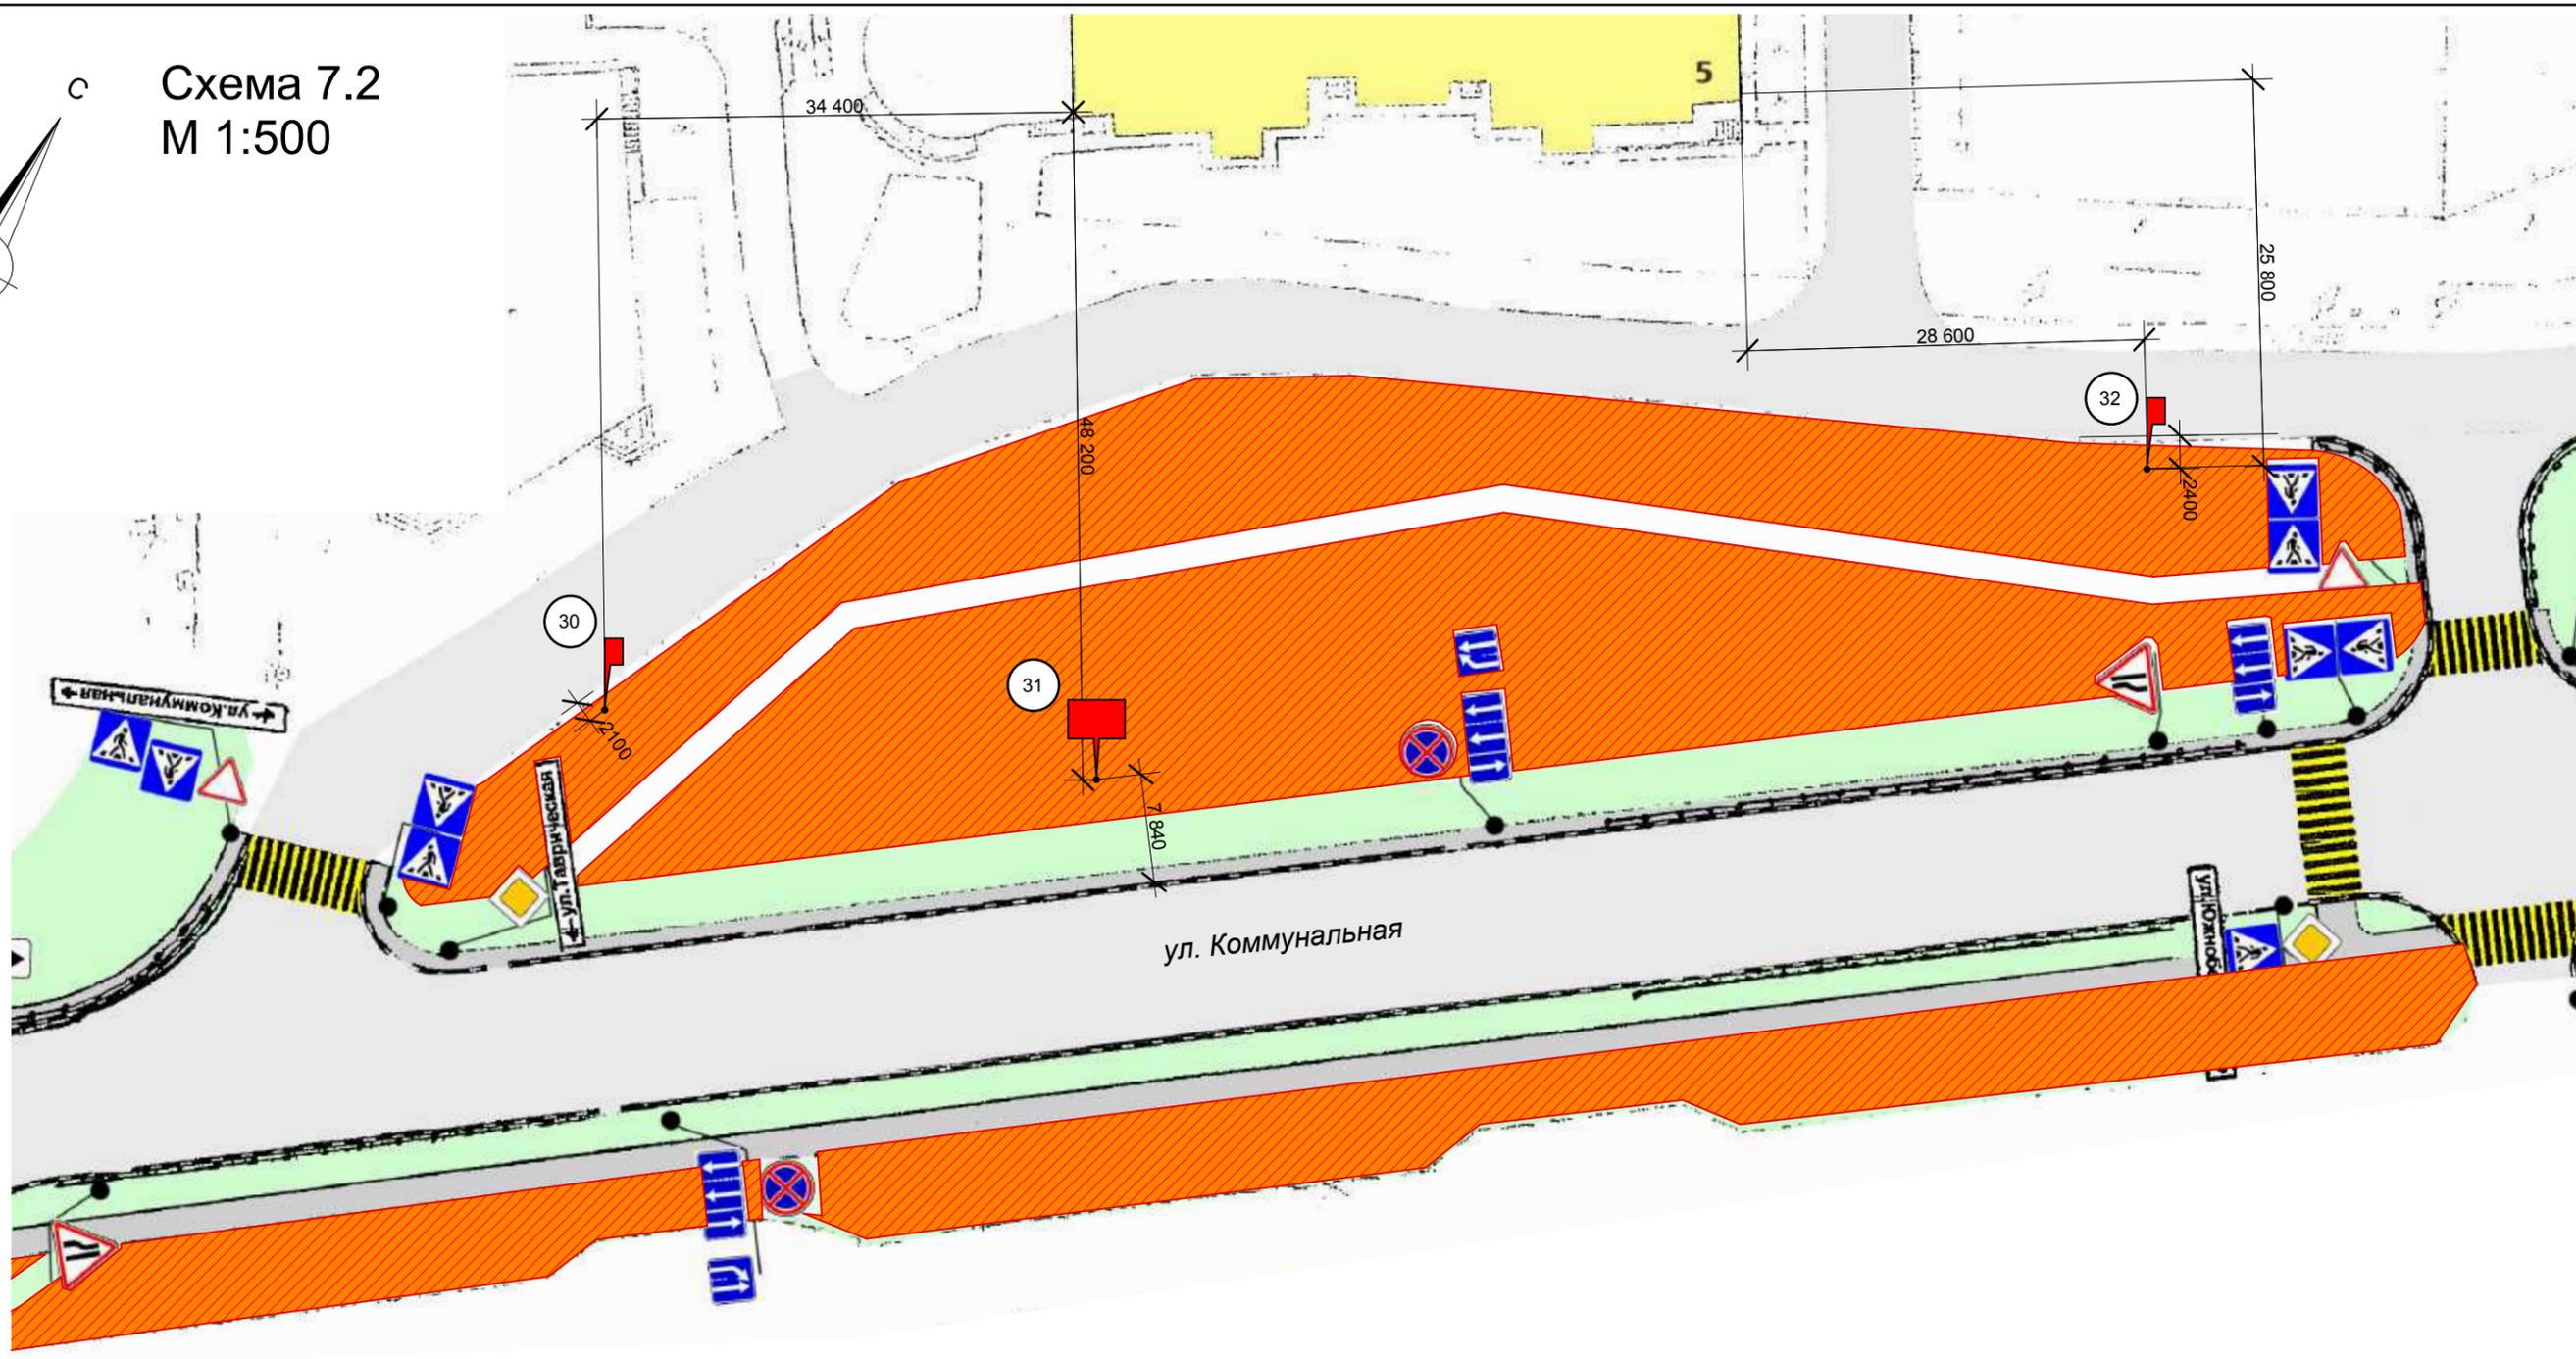

Условные обозначения

-  Зона возможного размещения рекламных конструкций
-  Рекламная конструкция: Щитовая конструкция малого формата, внешние габариты рекламной плоскости - 2,8 м х 3,5 м, общая площадь информационного поля 14,88м², двухсторонняя
-  Рекламная конструкция: Панель кронштейн на собственной опоре, внешние габариты рекламной плоскости 1,3м х 1,9м, общая площадь информационного поля 4,32м², двухсторонняя
-  Номер места установки и эксплуатации рекламной конструкции
-  Дорожный знак
-  Наземный пешеходный переход

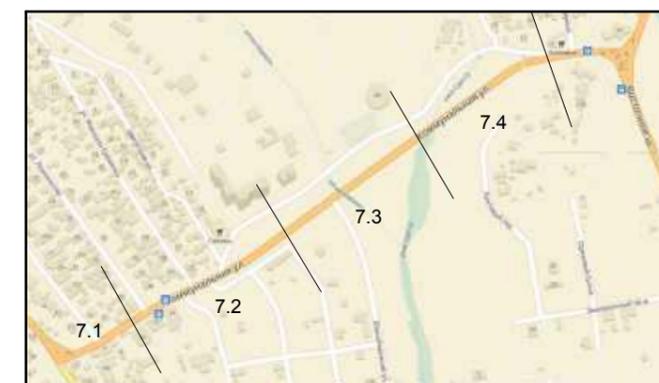



Схема размещения рекламных конструкций на земельных участках не зависимо от форм собственности муниципального образования городской округ Судак Республики Крым, г. Судак, ул. Коммунальная

Лист	Листов	22
16	40	



Схема 7.3
М 1:500

парковка

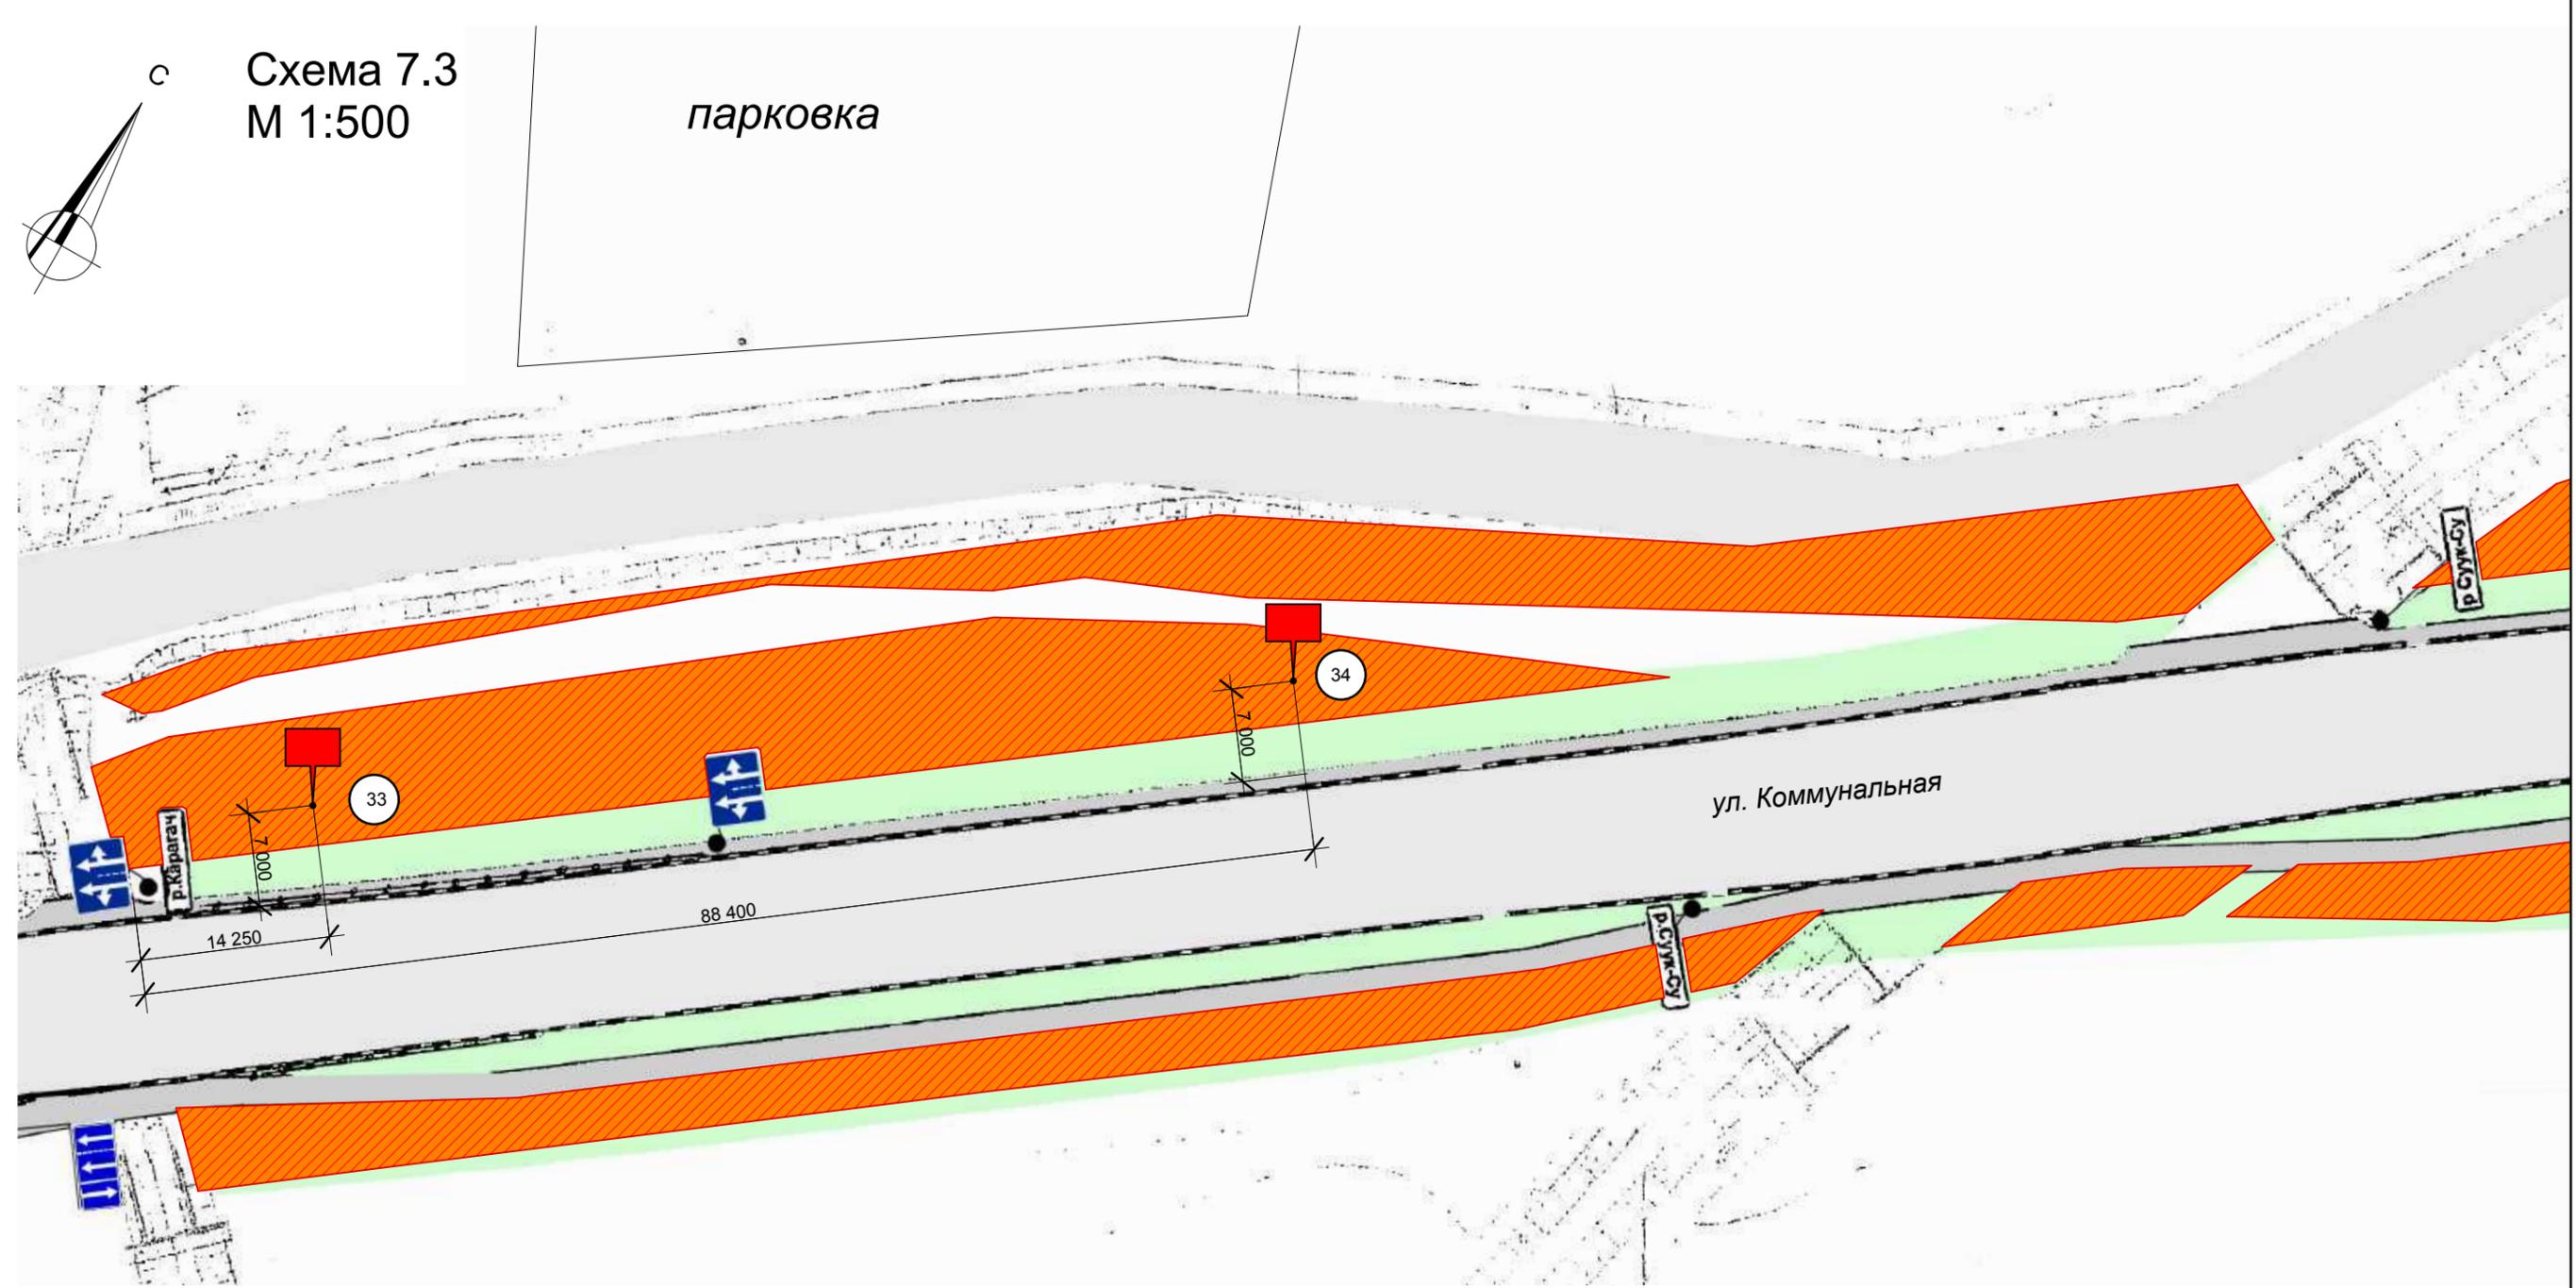

Условные обозначения

-  Зона возможного размещения рекламных конструкций
-  Рекламная конструкция: Щитовая конструкция малого формата, внешние габариты рекламной плоскости - 2,8 м x 3,5 м, общая площадь информационного поля 14,88м², двухсторонняя
-  Номер места установки и эксплуатации рекламной конструкции
-  Дорожный знак


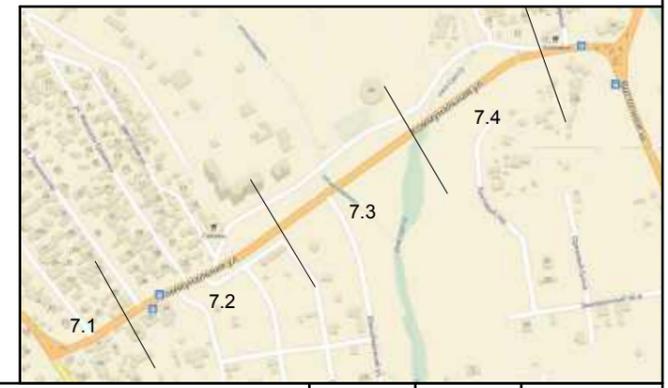


Схема 7.4
М 1:500

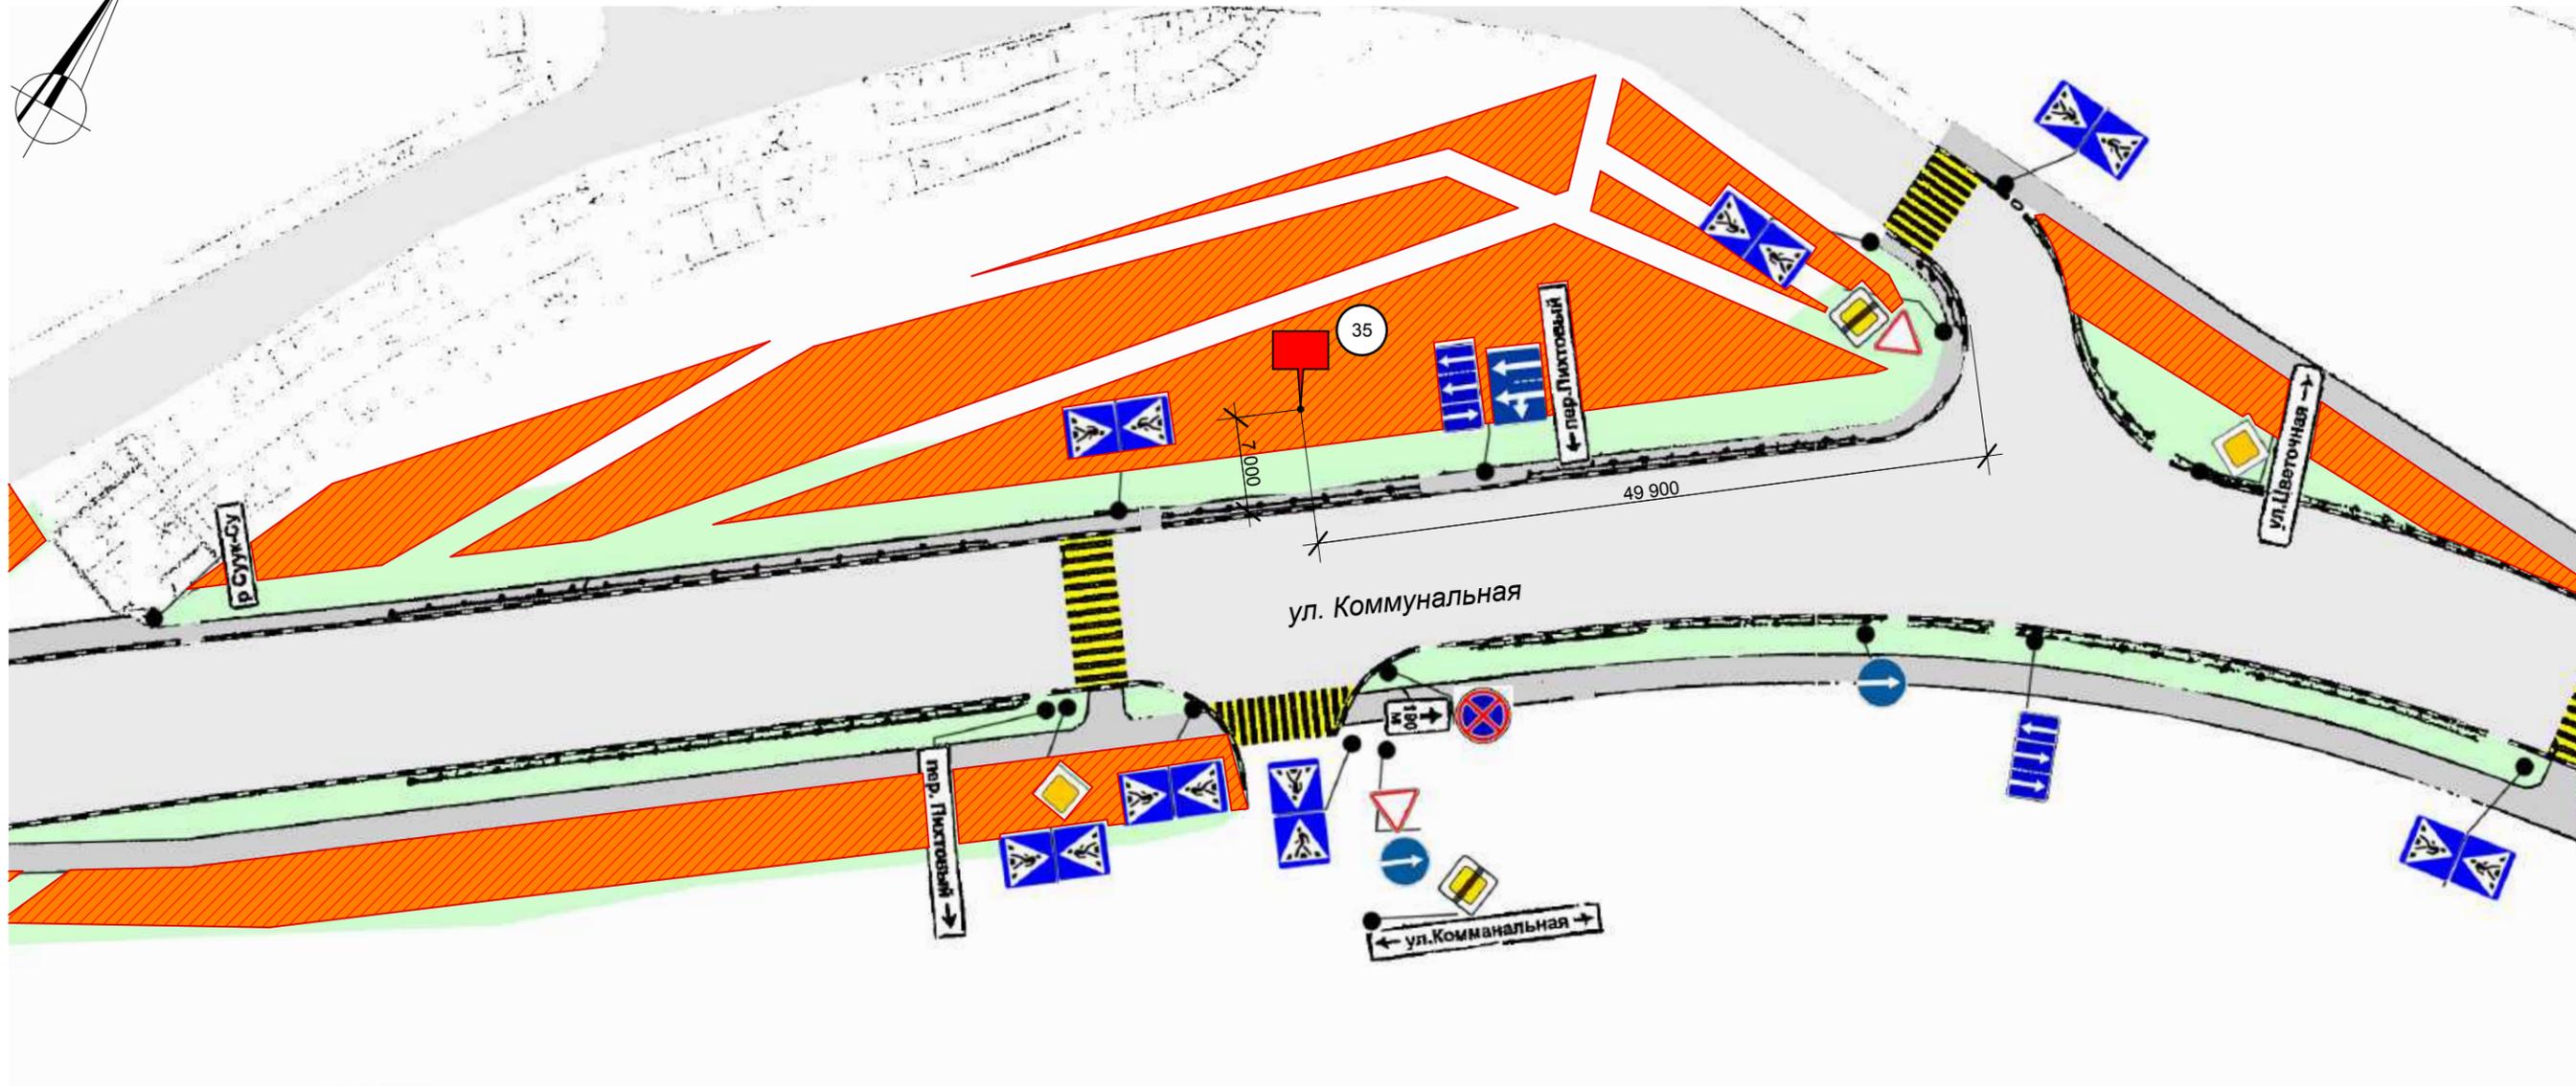

Условные обозначения

-  Зона возможного размещения рекламных конструкций
-  Рекламная конструкция: Щитовая конструкция малого формата, внешние габариты рекламной плоскости - 2,8 м x 3,5 м, общая площадь информационного поля 14,88м², двухсторонняя
-  Номер места установки и эксплуатации рекламной конструкции
-  Дорожный знак
-  Наземный пешеходный переход



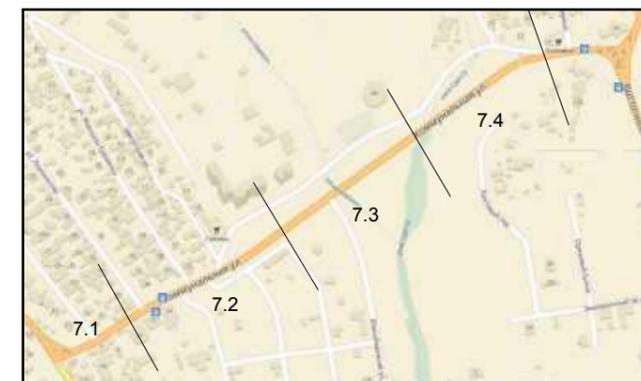


Схема размещения рекламных конструкций на земельных участках не зависимо от форм собственности муниципального образования городской округ Судак Республики Крым, г. Судак, ул. Коммунальная

Лист	Листов	24
18	40	



Схема 8.1
М 1:500

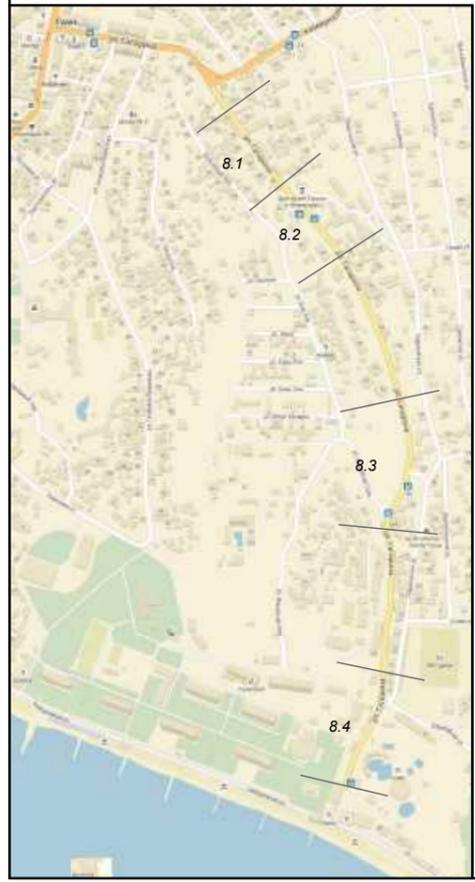
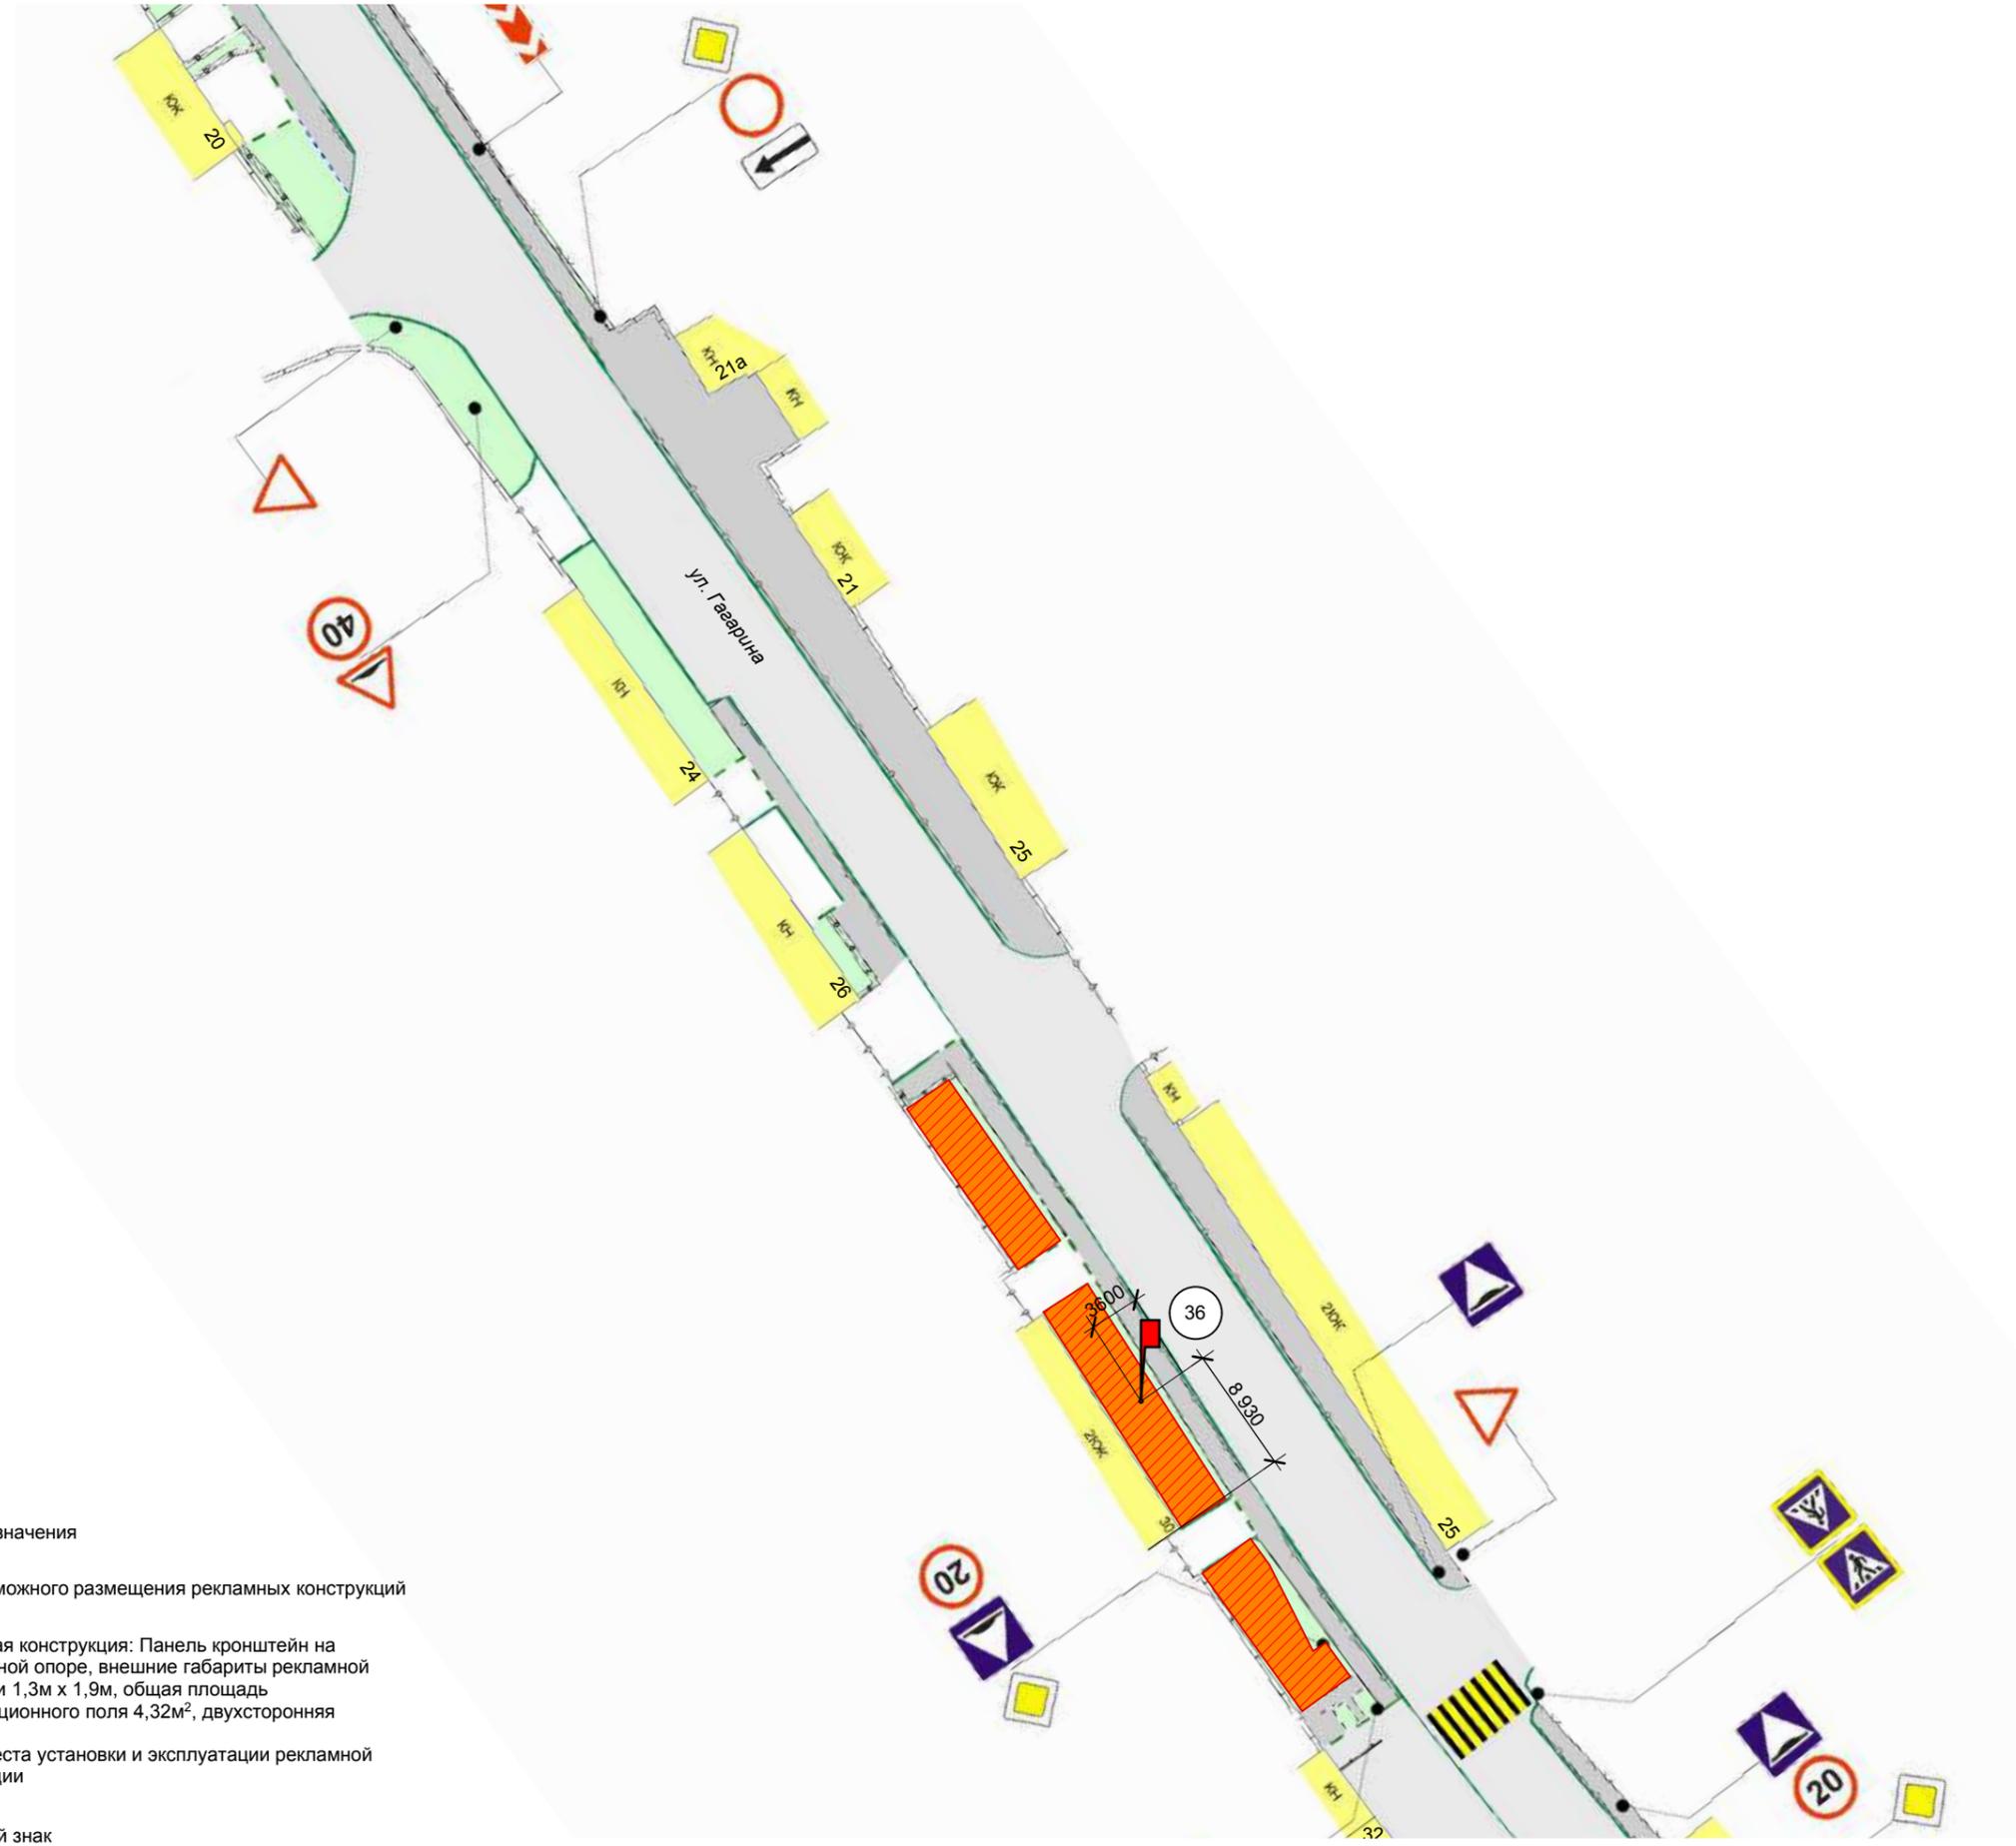


Условные обозначения

-  Зона возможного размещения рекламных конструкций
-  Рекламная конструкция: Панель кронштейн на собственной опоре, внешние габариты рекламной плоскости 1,3м x 1,9м, общая площадь информационного поля 4,32м², двухсторонняя
-  Номер места установки и эксплуатации рекламной конструкции
-  Дорожный знак
-  Наземный пешеходный переход



Схема 8.2 М 1:500

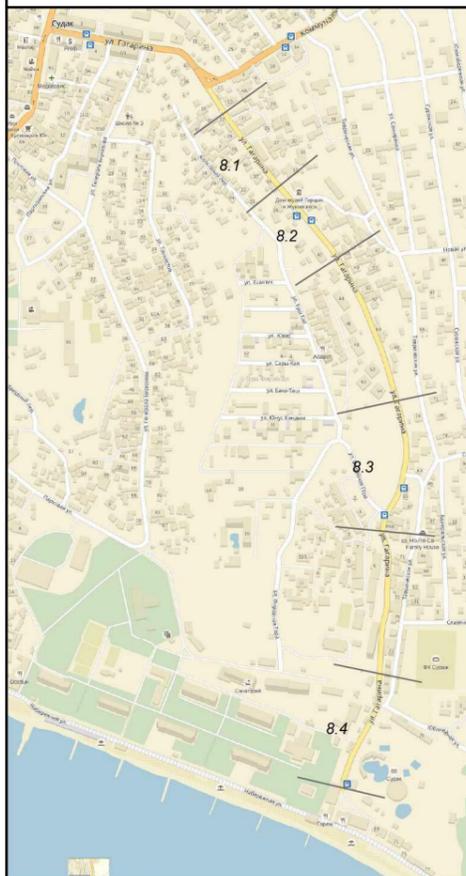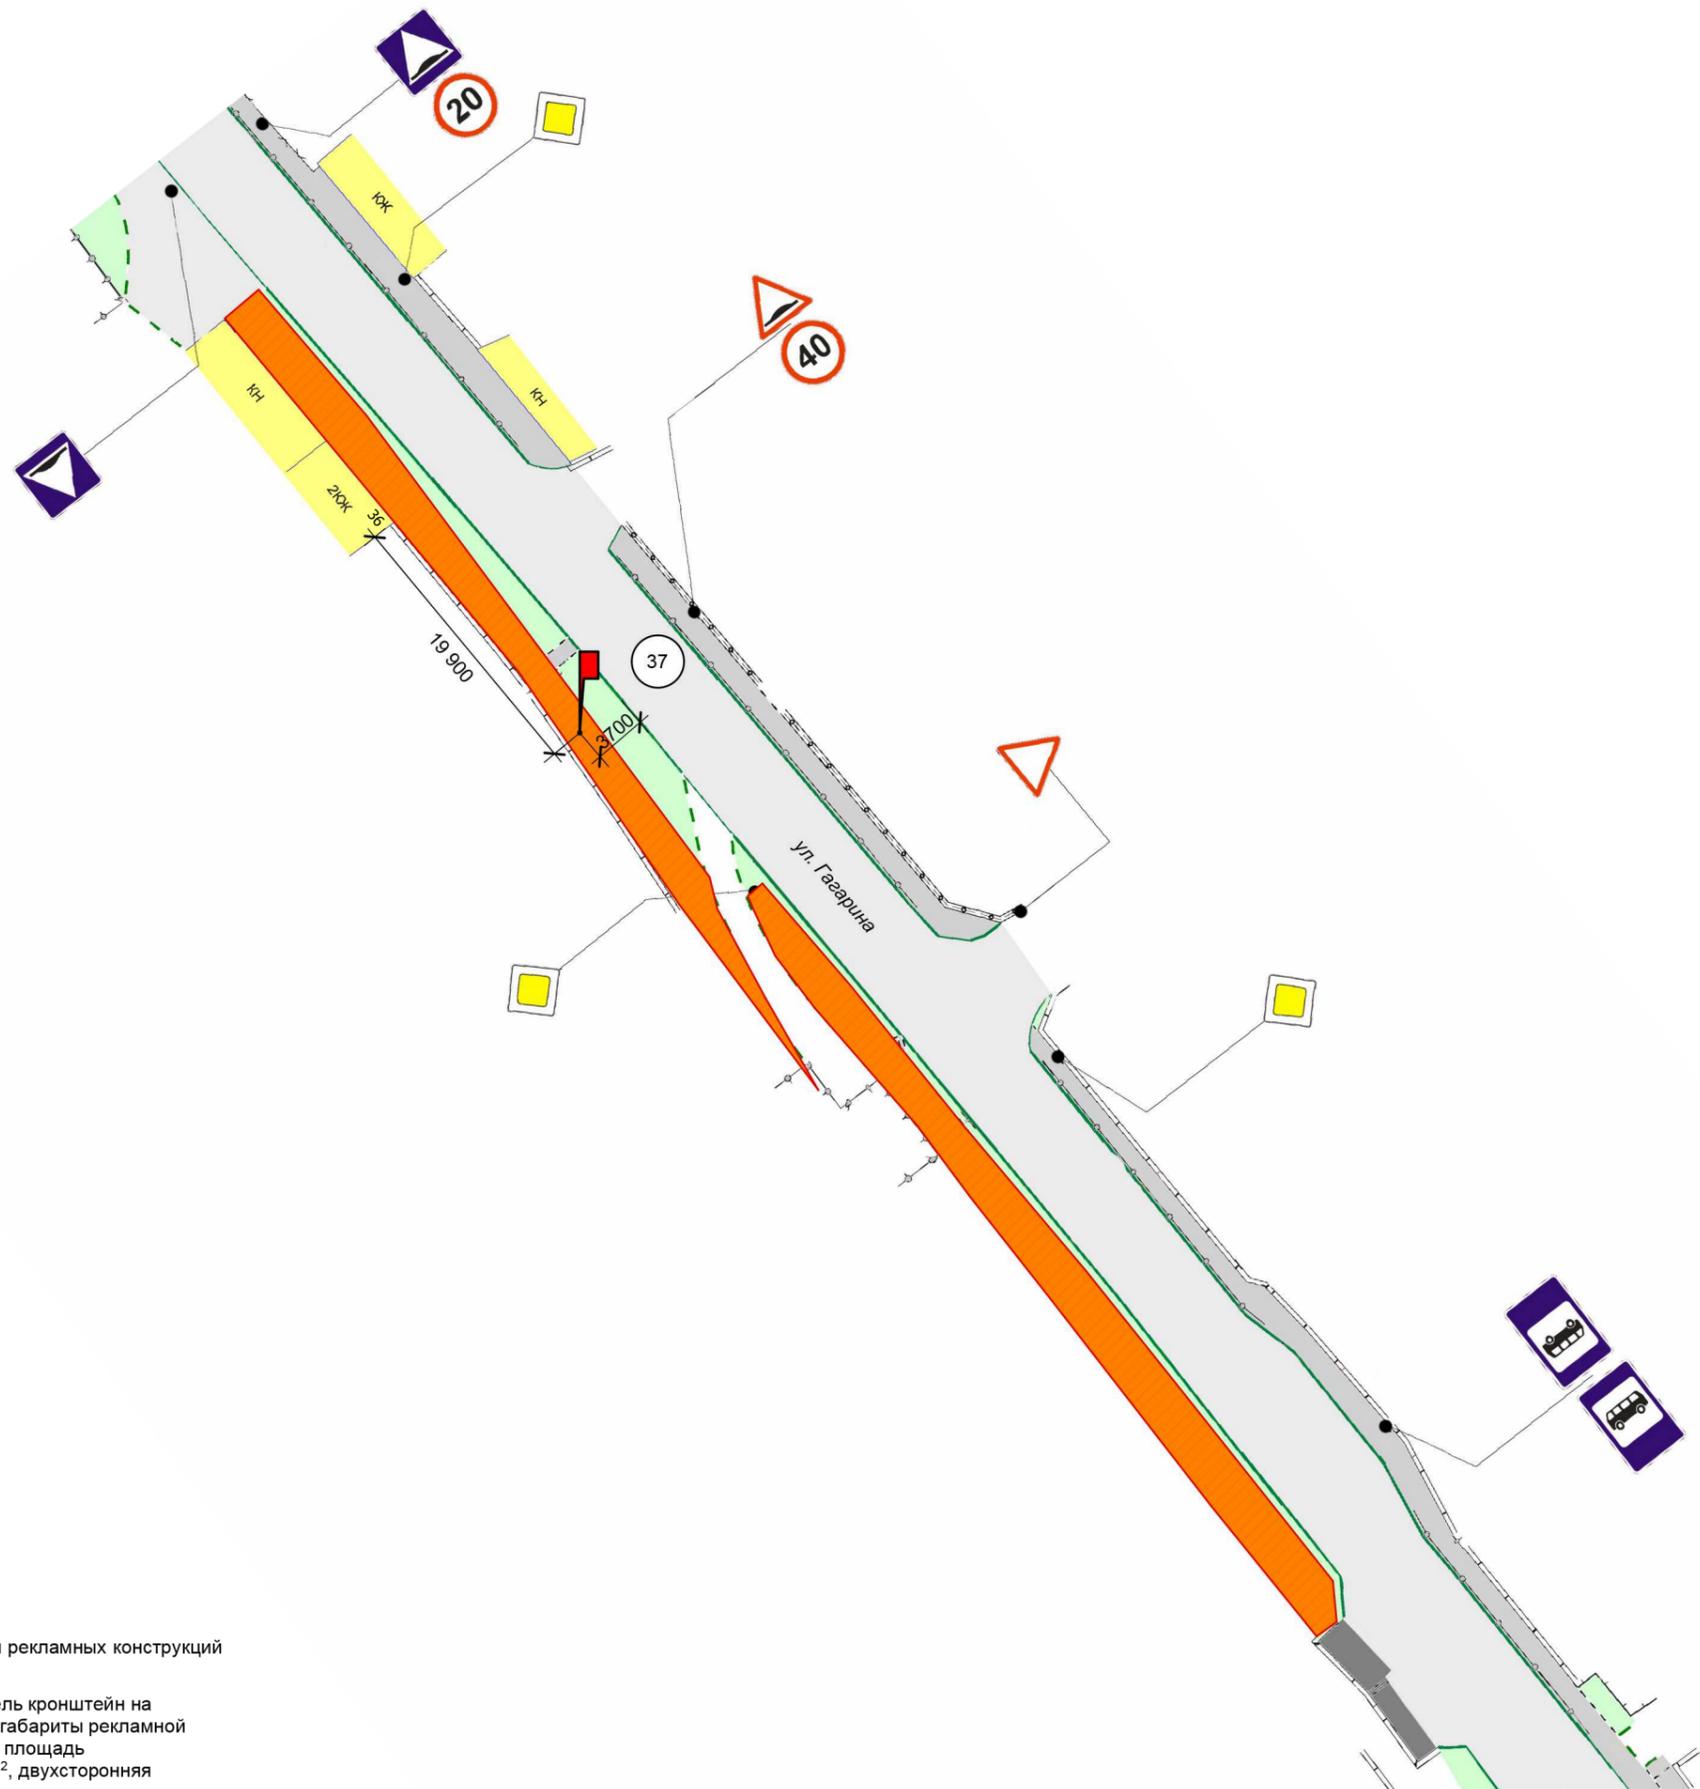

Условные обозначения

-  Зона возможного размещения рекламных конструкций
-  Рекламная конструкция: Панель кронштейн на собственной опоре, внешние габариты рекламной плоскости 1,3м x 1,9м, общая площадь информационного поля 4,32м², двухсторонняя
-  Номер места установки и эксплуатации рекламной конструкции
-  Дорожный знак

Схема размещения рекламных конструкций на земельных участках не зависимо от форм собственности муниципального образования городской округ Судак Республики Крым, г. Судак, ул. Гагарина

Лист	Листов	26
20	40	



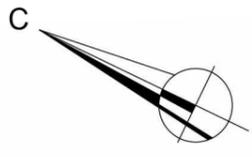



Схема 8.3
М 1:500

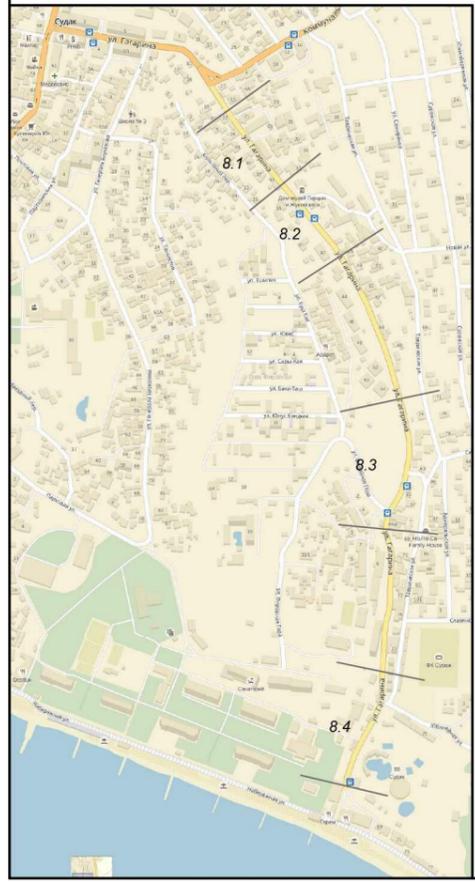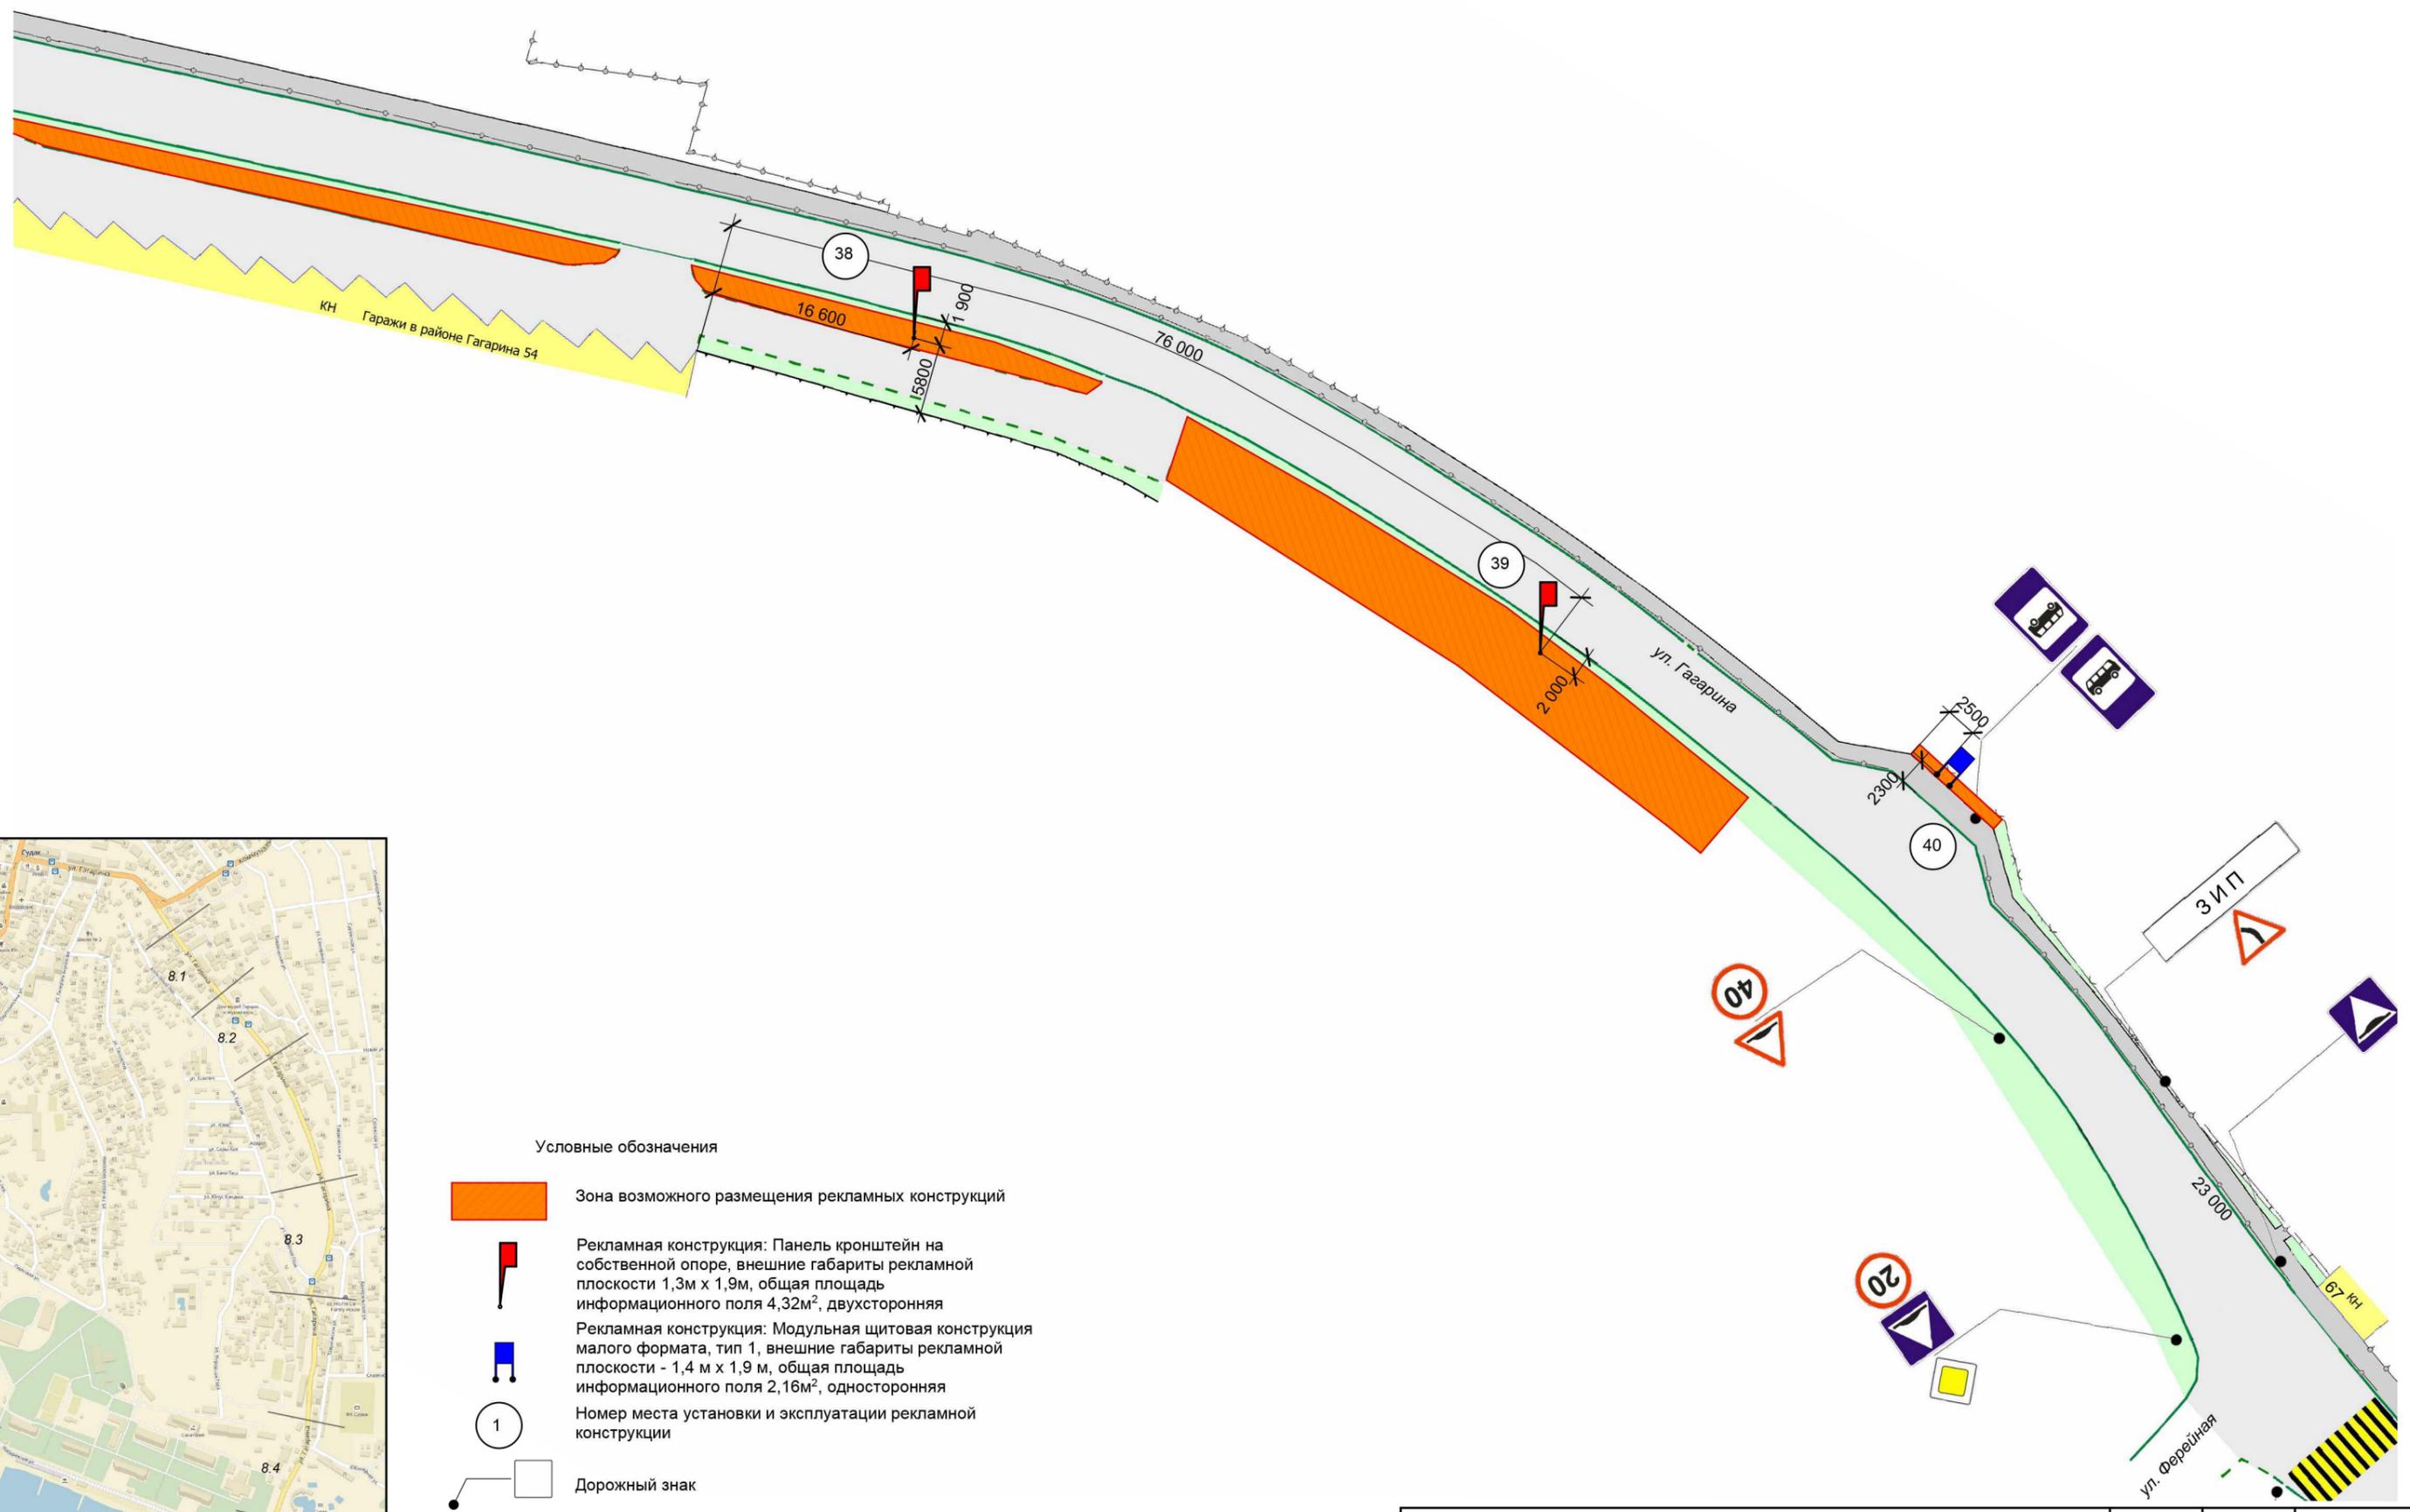

Условные обозначения

- Зона возможного размещения рекламных конструкций
- Рекламная конструкция: Панель кронштейн на собственной опоре, внешние габариты рекламной плоскости 1,3 м x 1,9 м, общая площадь информационного поля 4,32 м², двухсторонняя
- Рекламная конструкция: Модульная щитовая конструкция малого формата, тип 1, внешние габариты рекламной плоскости - 1,4 м x 1,9 м, общая площадь информационного поля 2,16 м², односторонняя
- 1 Номер места установки и эксплуатации рекламной конструкции
- Дорожный знак
- Наземный пешеходный переход

Схема 8.4 М 1:500

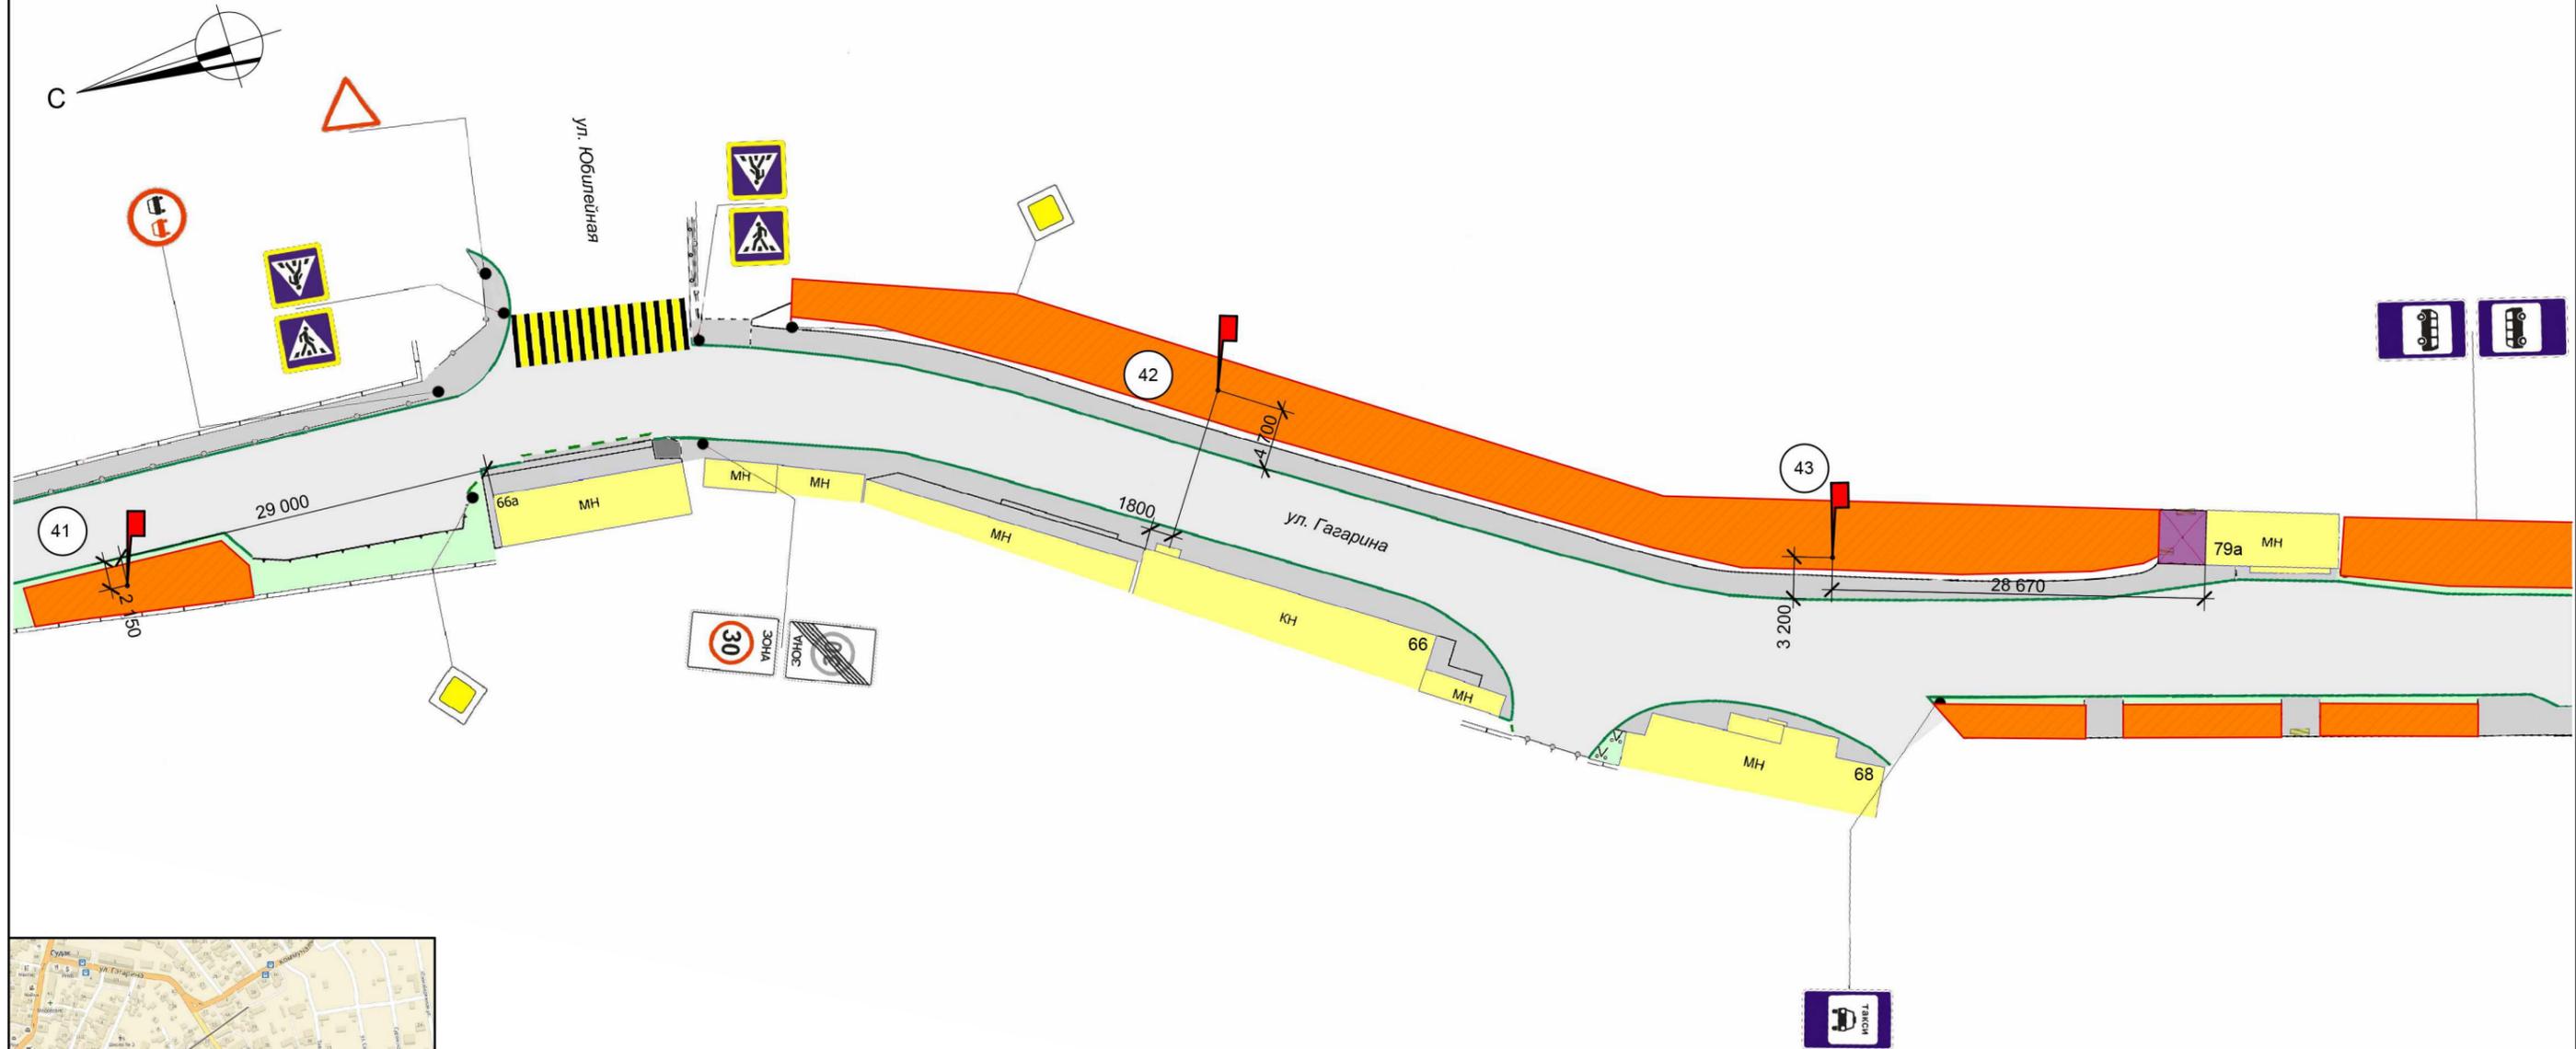


Условные обозначения

-  Зона возможного размещения рекламных конструкций
-  Рекламная конструкция: Панель кронштейн на собственной опоре, внешние габариты рекламной плоскости 1,3м x 1,9м, общая площадь информационного поля 4,32м², двухсторонняя
-  Номер места установки и эксплуатации рекламной конструкции
-  Дорожный знак
-  Наземный пешеходный переход



Схема 9.1

М 1:500

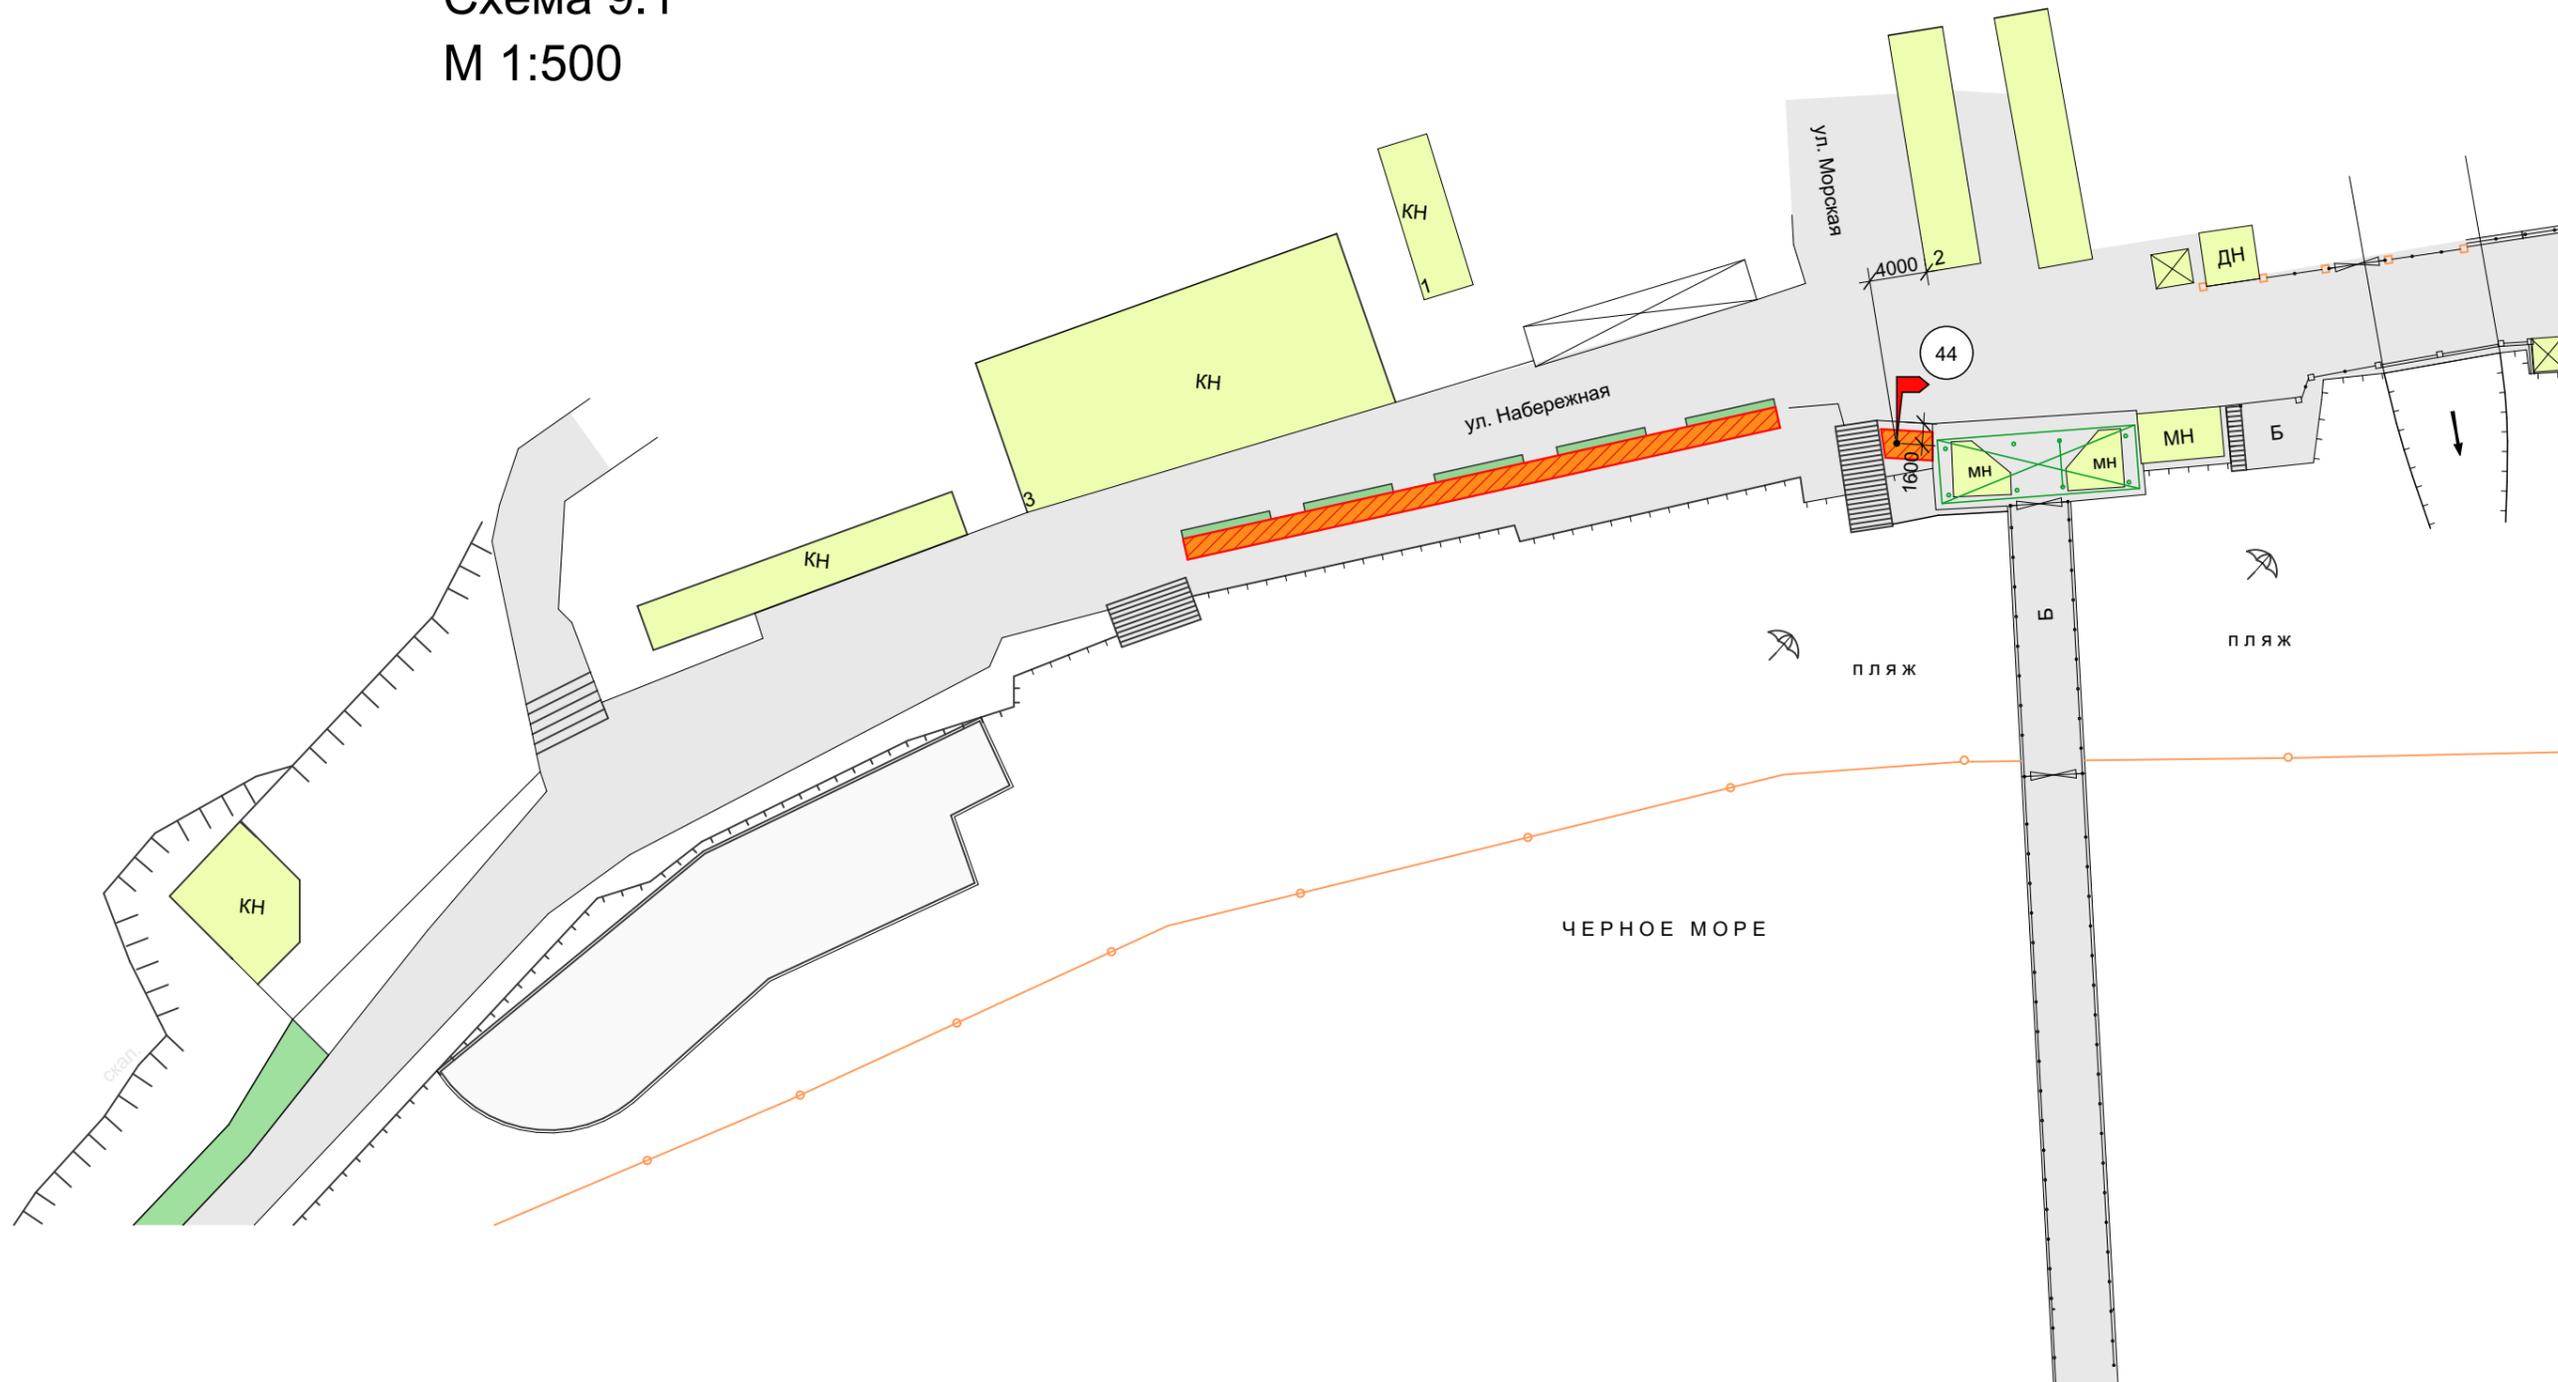

Условные обозначения



Зона возможного размещения рекламных конструкций



Рекламная конструкция: уличный коммуникационный рекламный указатель, размер информационного поля: длина до 1,0 м, высота - до 1,0 м, двухсторонняя, количество указателей - 4



Номер места установки и эксплуатации рекламной конструкции



Схема размещения рекламных конструкций на земельных участках не зависимо от форм собственности муниципального образования городской округ Судак Республики Крым, г. Судак ул. Набережная

Лист	Листов	29
23	40	

Схема 9.2
М 1:500



Условные обозначения



Зона возможного размещения рекламных конструкций



Рекламная конструкция: Панель кронштейн на собственной опоре, внешние габариты рекламной плоскости 1,3 м x 1,9 м, двухсторонняя, общая площадь информационного поля 4,32м²





Номер места установки и эксплуатации рекламной конструкции



Схема размещения рекламных конструкций на земельных участках не зависимо от форм собственности муниципального образования городской округ Судак Республики Крым, г. Судак ул. Набережная

Лист	Листов	30
24	40	

Схема 9.3 М 1:500

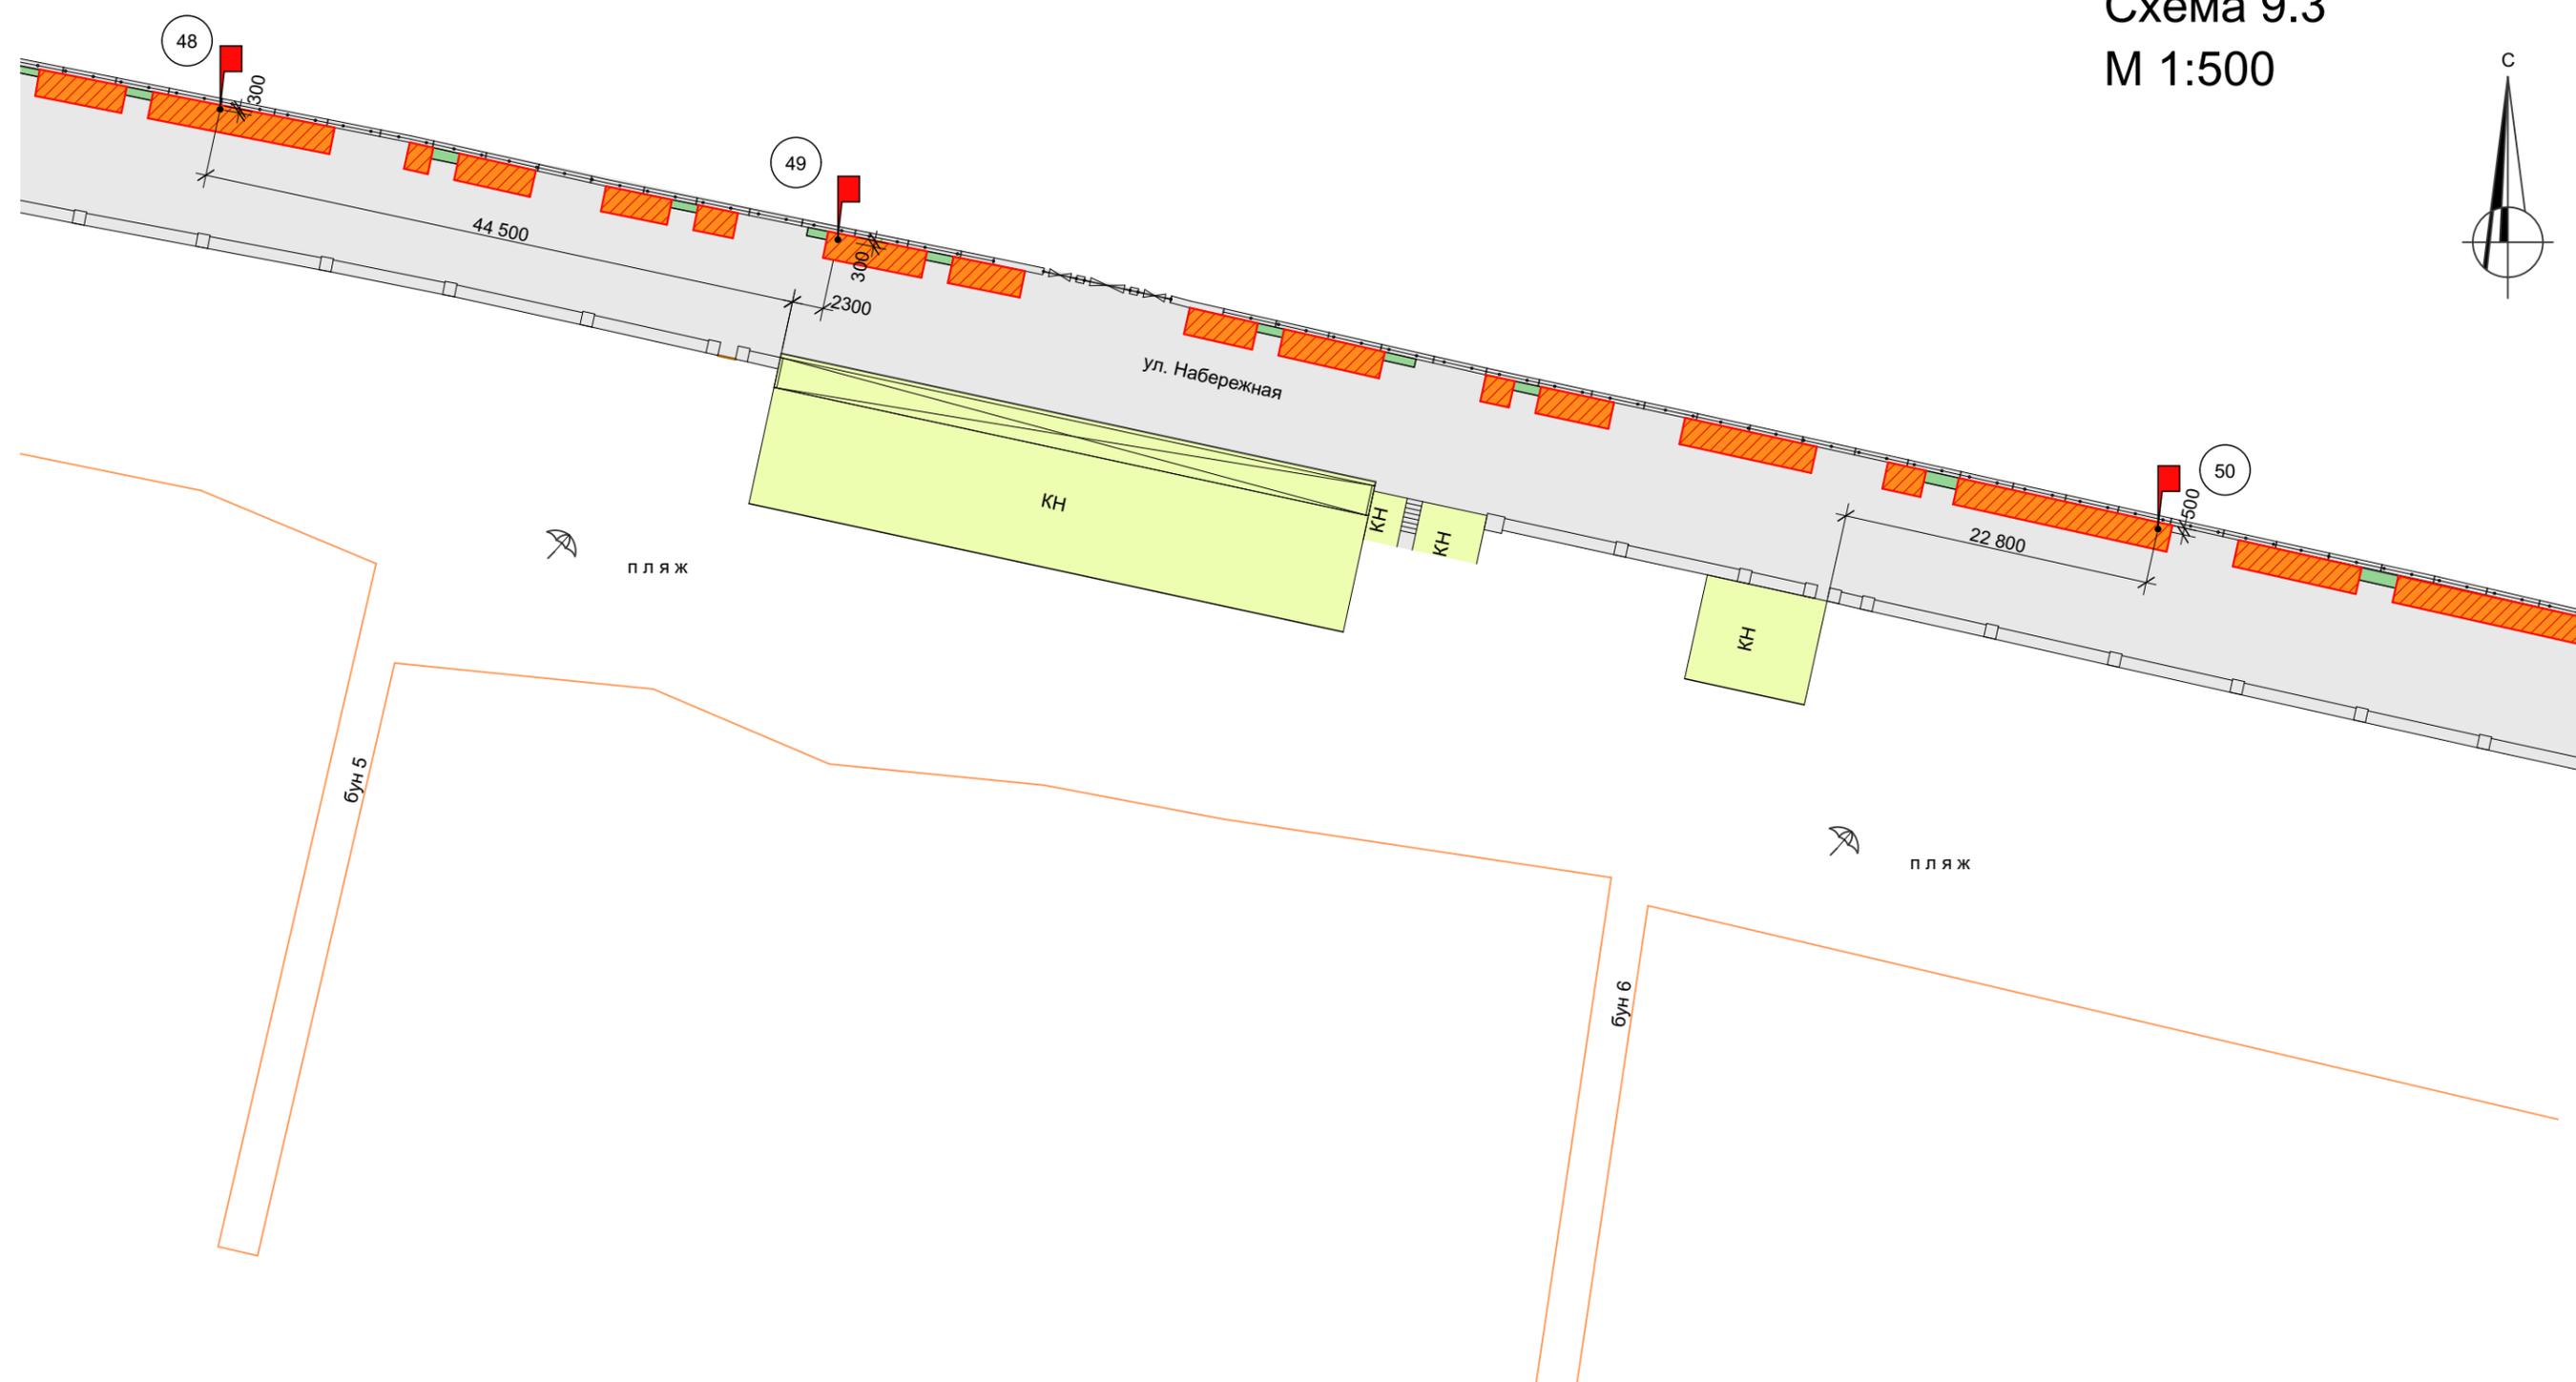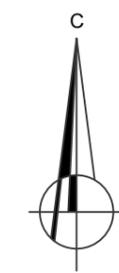

Условные обозначения

-  Зона возможного размещения рекламных конструкций
-  Рекламная конструкция: Панель кронштейн на собственной опоре, внешние габариты рекламной плоскости 1,3 м x 1,9 м, двухсторонняя, общая площадь информационного поля 4,32м²
-  Номер места установки и эксплуатации рекламной конструкции


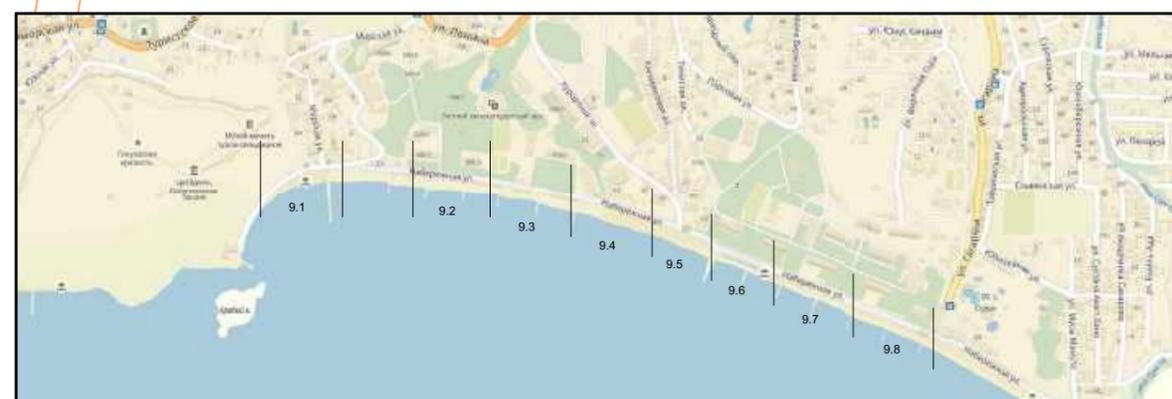


Схема размещения рекламных конструкций на земельных участках не зависимо от форм собственности муниципального образования городской округ Судак Республики Крым, г. Судак ул. Набережная

Лист	Листов	31
25	40	

Схема 9.8
М 1:500

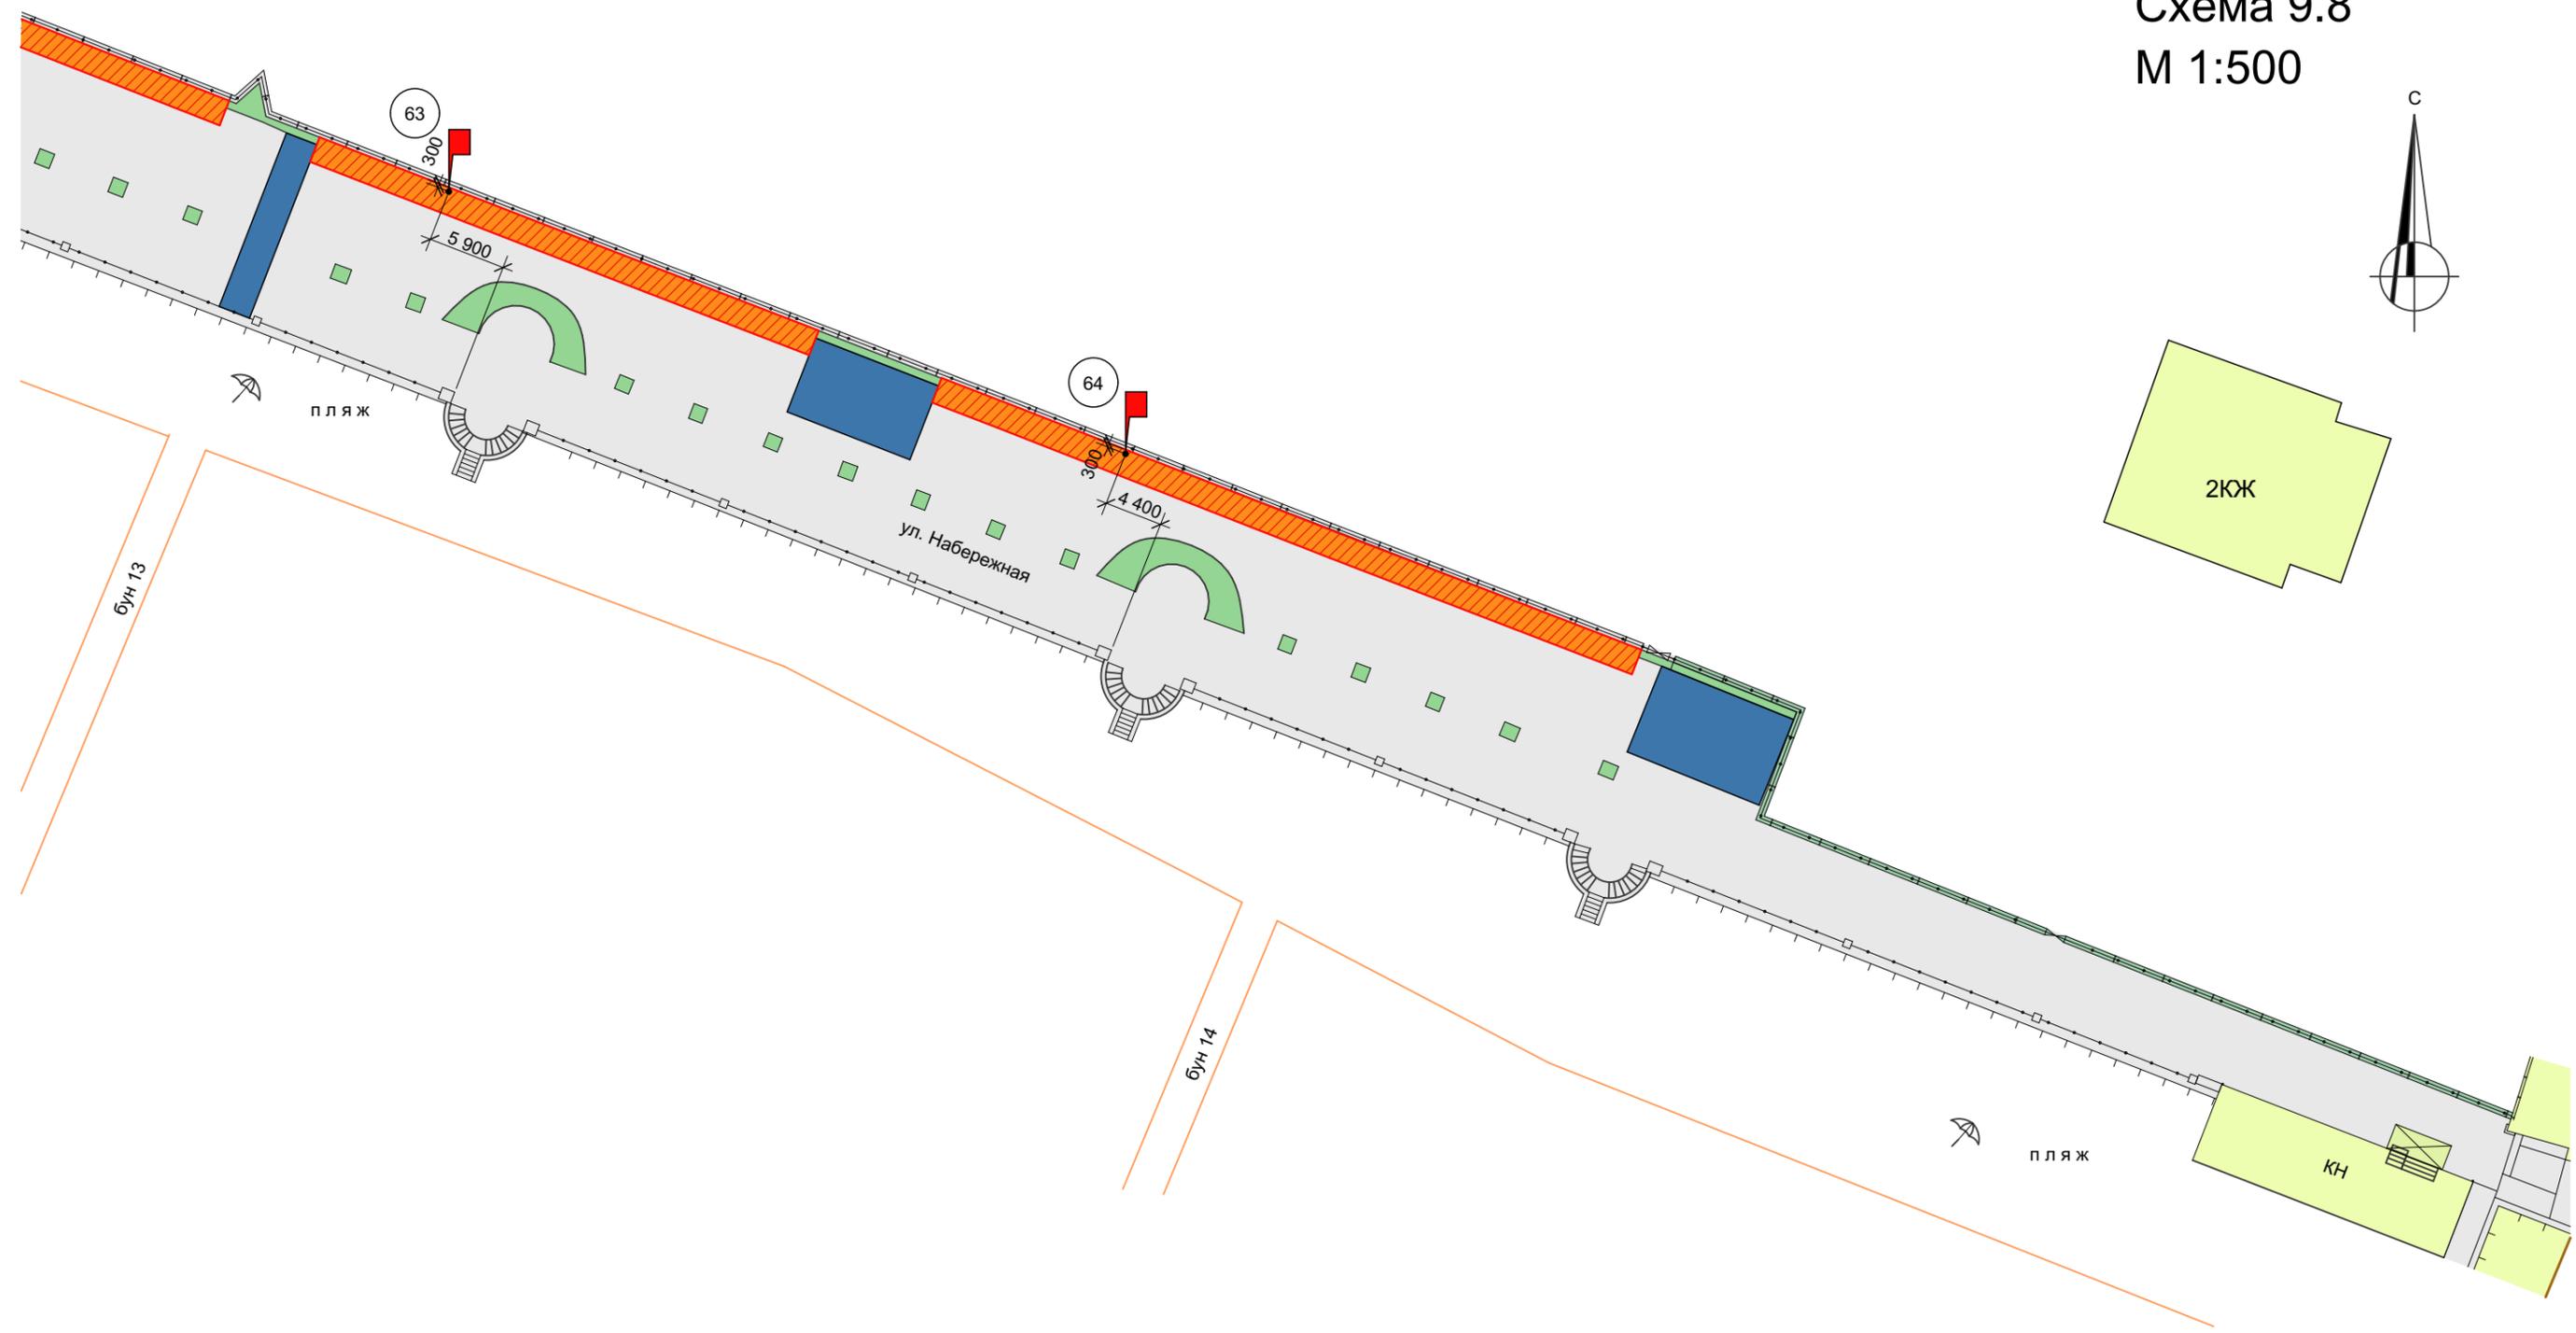

Условные обозначения



-  Зона возможного размещения рекламных конструкций
-  Рекламная конструкция: Панель кронштейн на собственной опоре, внешние габариты рекламной плоскости 1,3 м x 1,9 м, двухсторонняя, общая площадь информационного поля 4,32м²
-  Номер места установки и эксплуатации рекламной конструкции
-  Проектируемые спортивные и детские площадки



Схема размещения рекламных конструкций на земельных участках не зависимо от форм собственности муниципального образования городской округ Судак Республики Крым, г. Судак ул. Набережная

Лист	Листов	36
30	40	

Схема 9.4
М 1:500

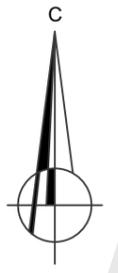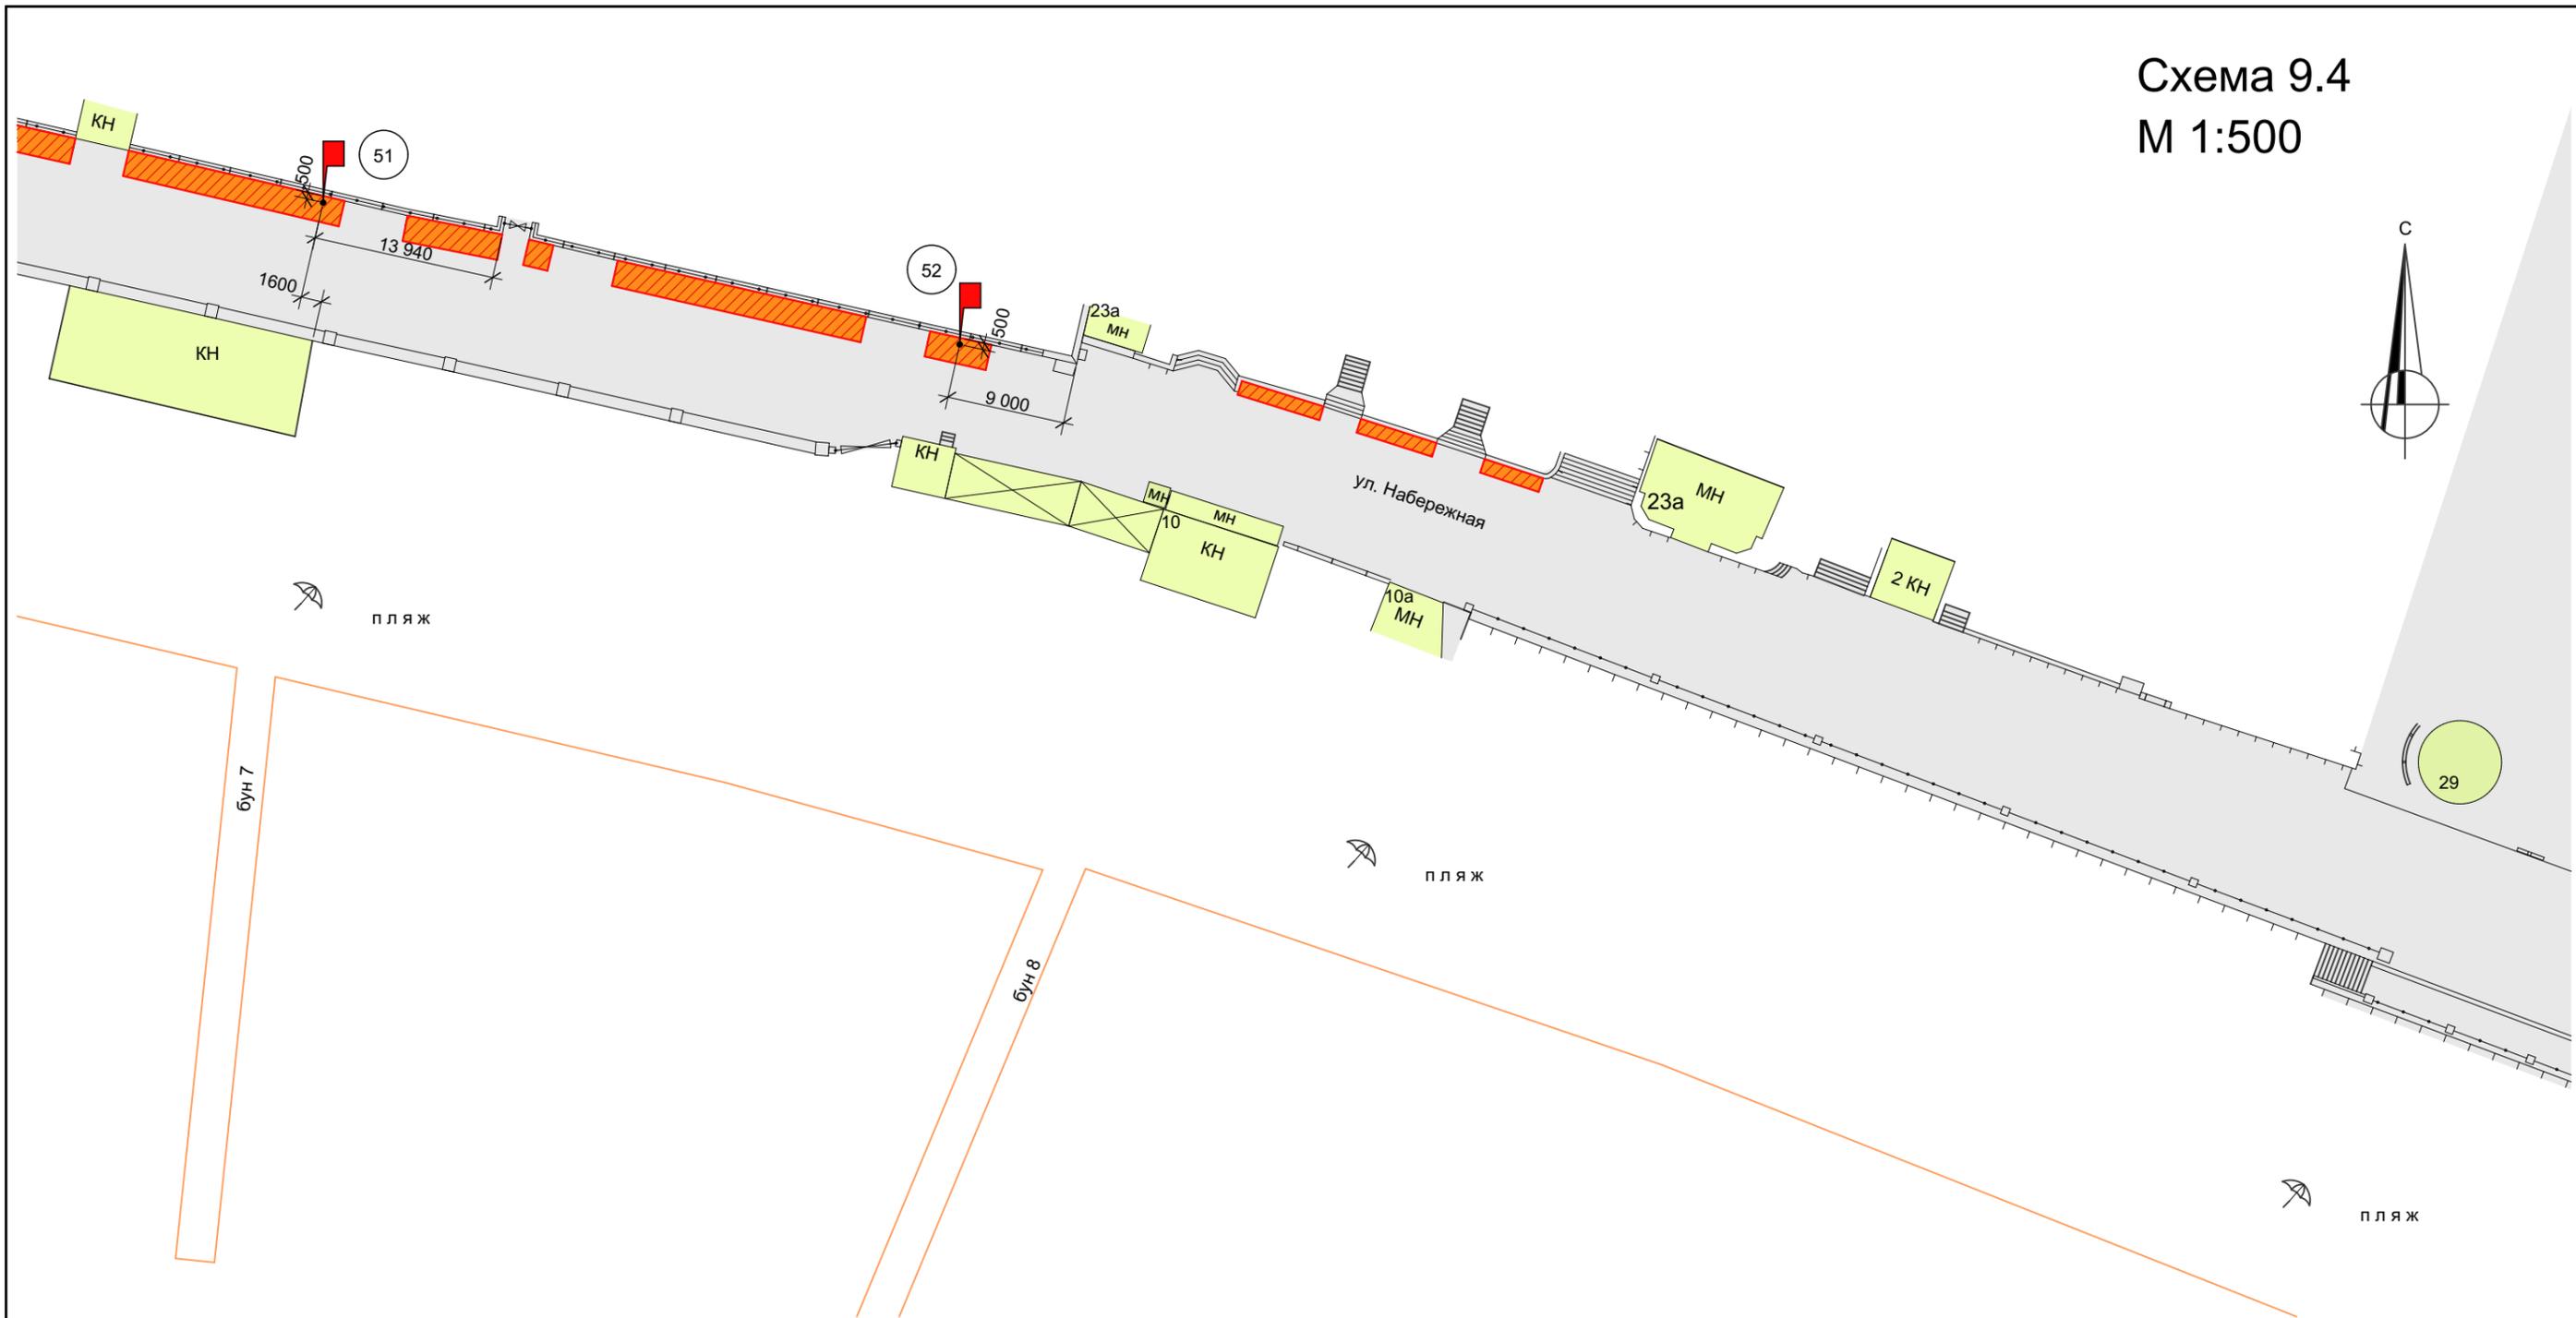

Условные обозначения



Зона возможного размещения рекламных конструкций



Рекламная конструкция: Панель кронштейн на собственной опоре, внешние габариты рекламной плоскости 1,3 м x 1,9 м, двухсторонняя, общая площадь информационного поля 4,32м²





Номер места установки и эксплуатации рекламной конструкции



Схема размещения рекламных конструкций на земельных участках не зависимо от форм собственности муниципального образования городской округ Судак Республики Крым, г. Судак ул. Набережная

Лист	Листов	32
26	40	

Схема 9.5
М 1:500

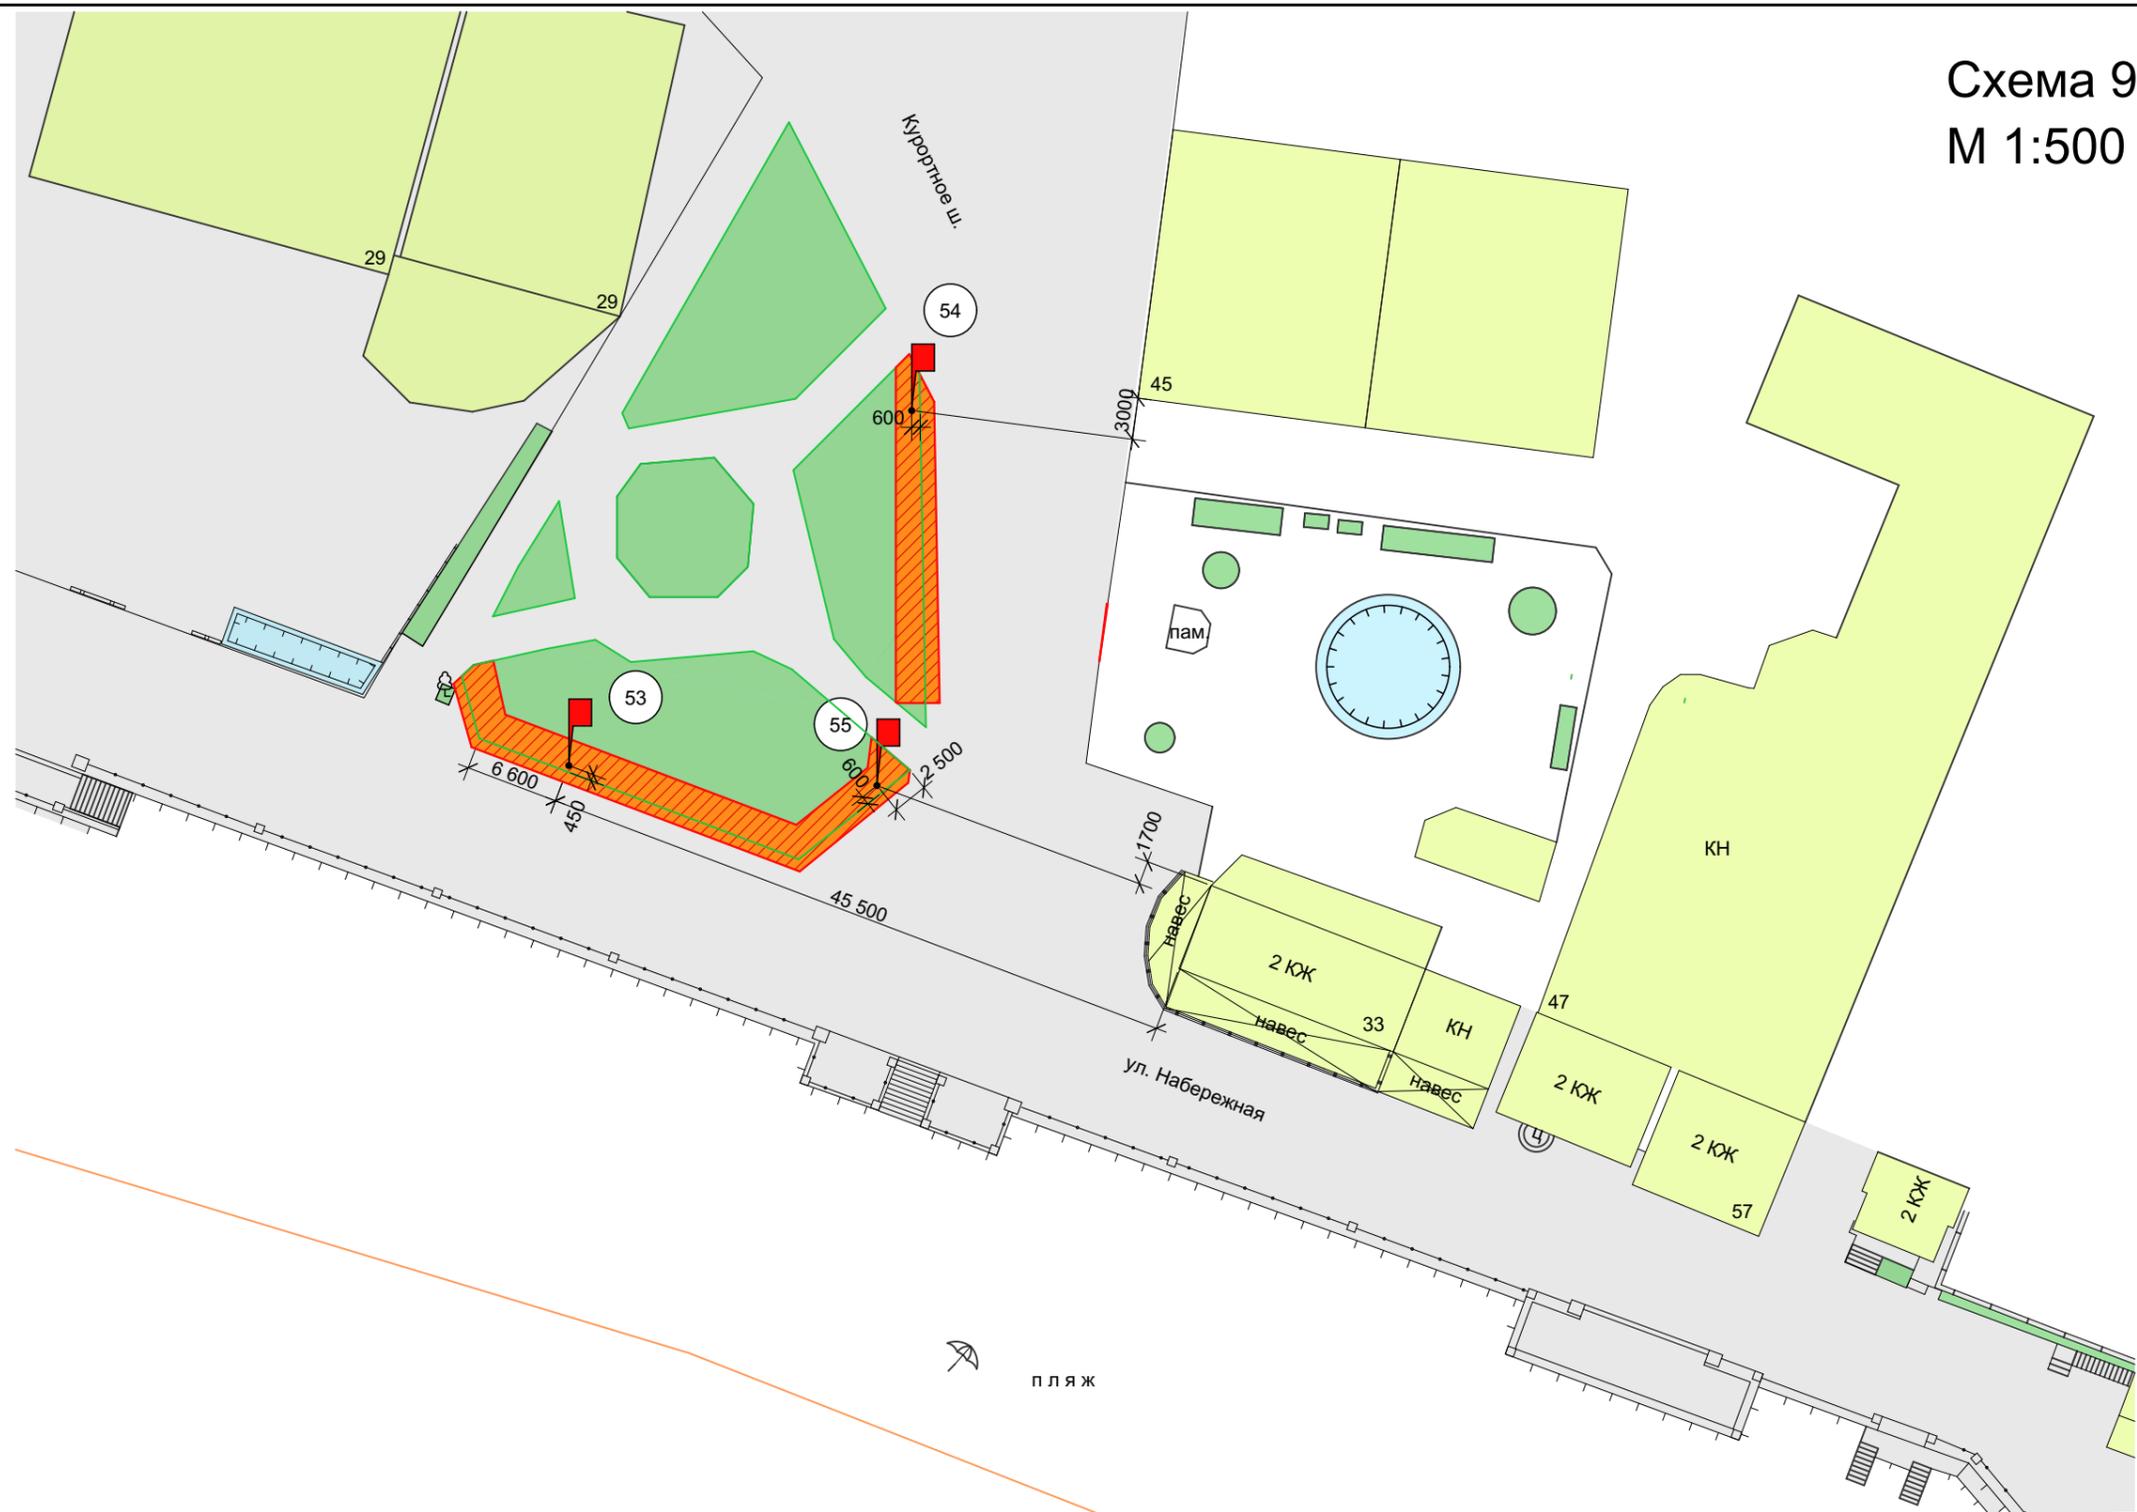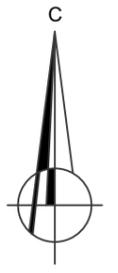

Условные обозначения



Зона возможного размещения рекламных конструкций



Рекламная конструкция: Панель кронштейн на собственной опоре, внешние габариты рекламной плоскости 1,3 м x 1,9 м, двухсторонняя, общая площадь информационного поля 4,32м²





Номер места установки и эксплуатации рекламной конструкции



Схема размещения рекламных конструкций на земельных участках не зависимо от форм собственности муниципального образования городская округ Судак Республики Крым, г. Судак ул. Набережная

Лист	Листов	33
27	40	

Схема 9.6
М 1:500

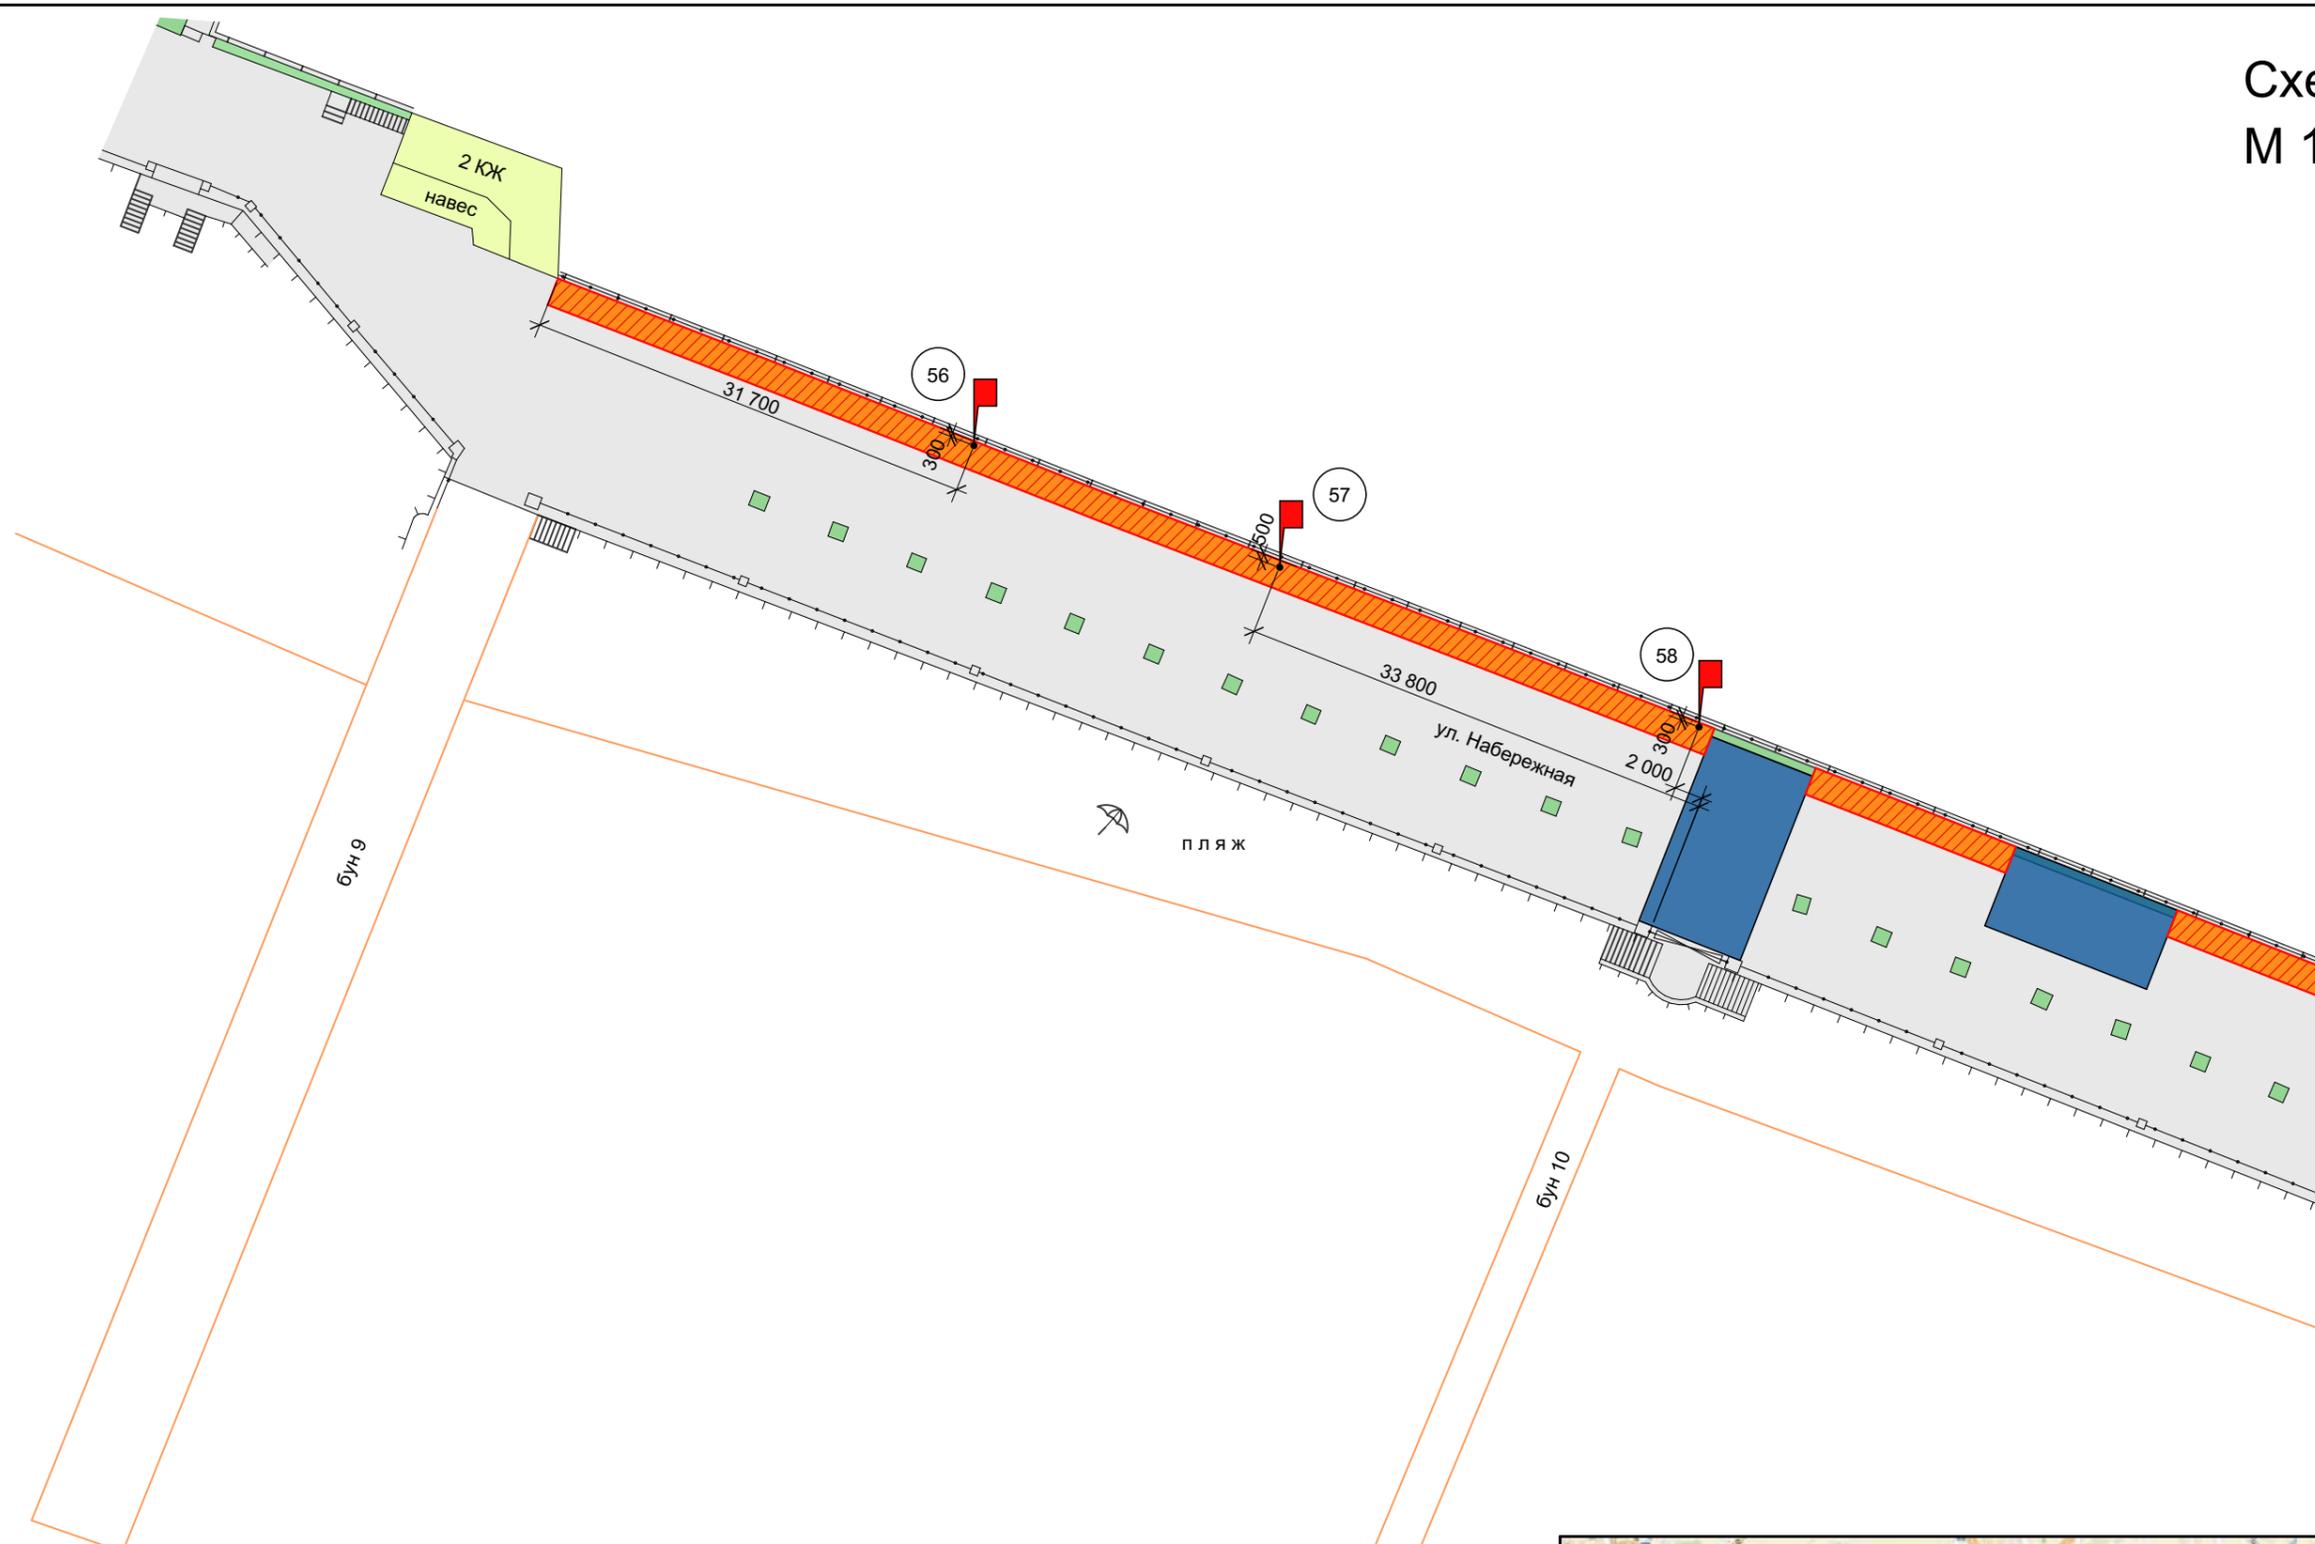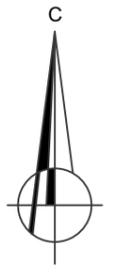

Условные обозначения


-  Зона возможного размещения рекламных конструкций
-  Рекламная конструкция: Панель кронштейн на собственной опоре, внешние габариты рекламной плоскости 1,3 м x 1,9 м, двухсторонняя, общая площадь информационного поля 4,32м²
-  Номер места установки и эксплуатации рекламной конструкции
-  Проектируемые спортивные и детские площадки



Схема размещения рекламных конструкций на земельных участках не зависимо от форм собственности муниципального образования городской округ Судак Республики Крым, г. Судак ул. Набережная

Лист	Листов	34
28	40	

Схема 9.7
М 1:500

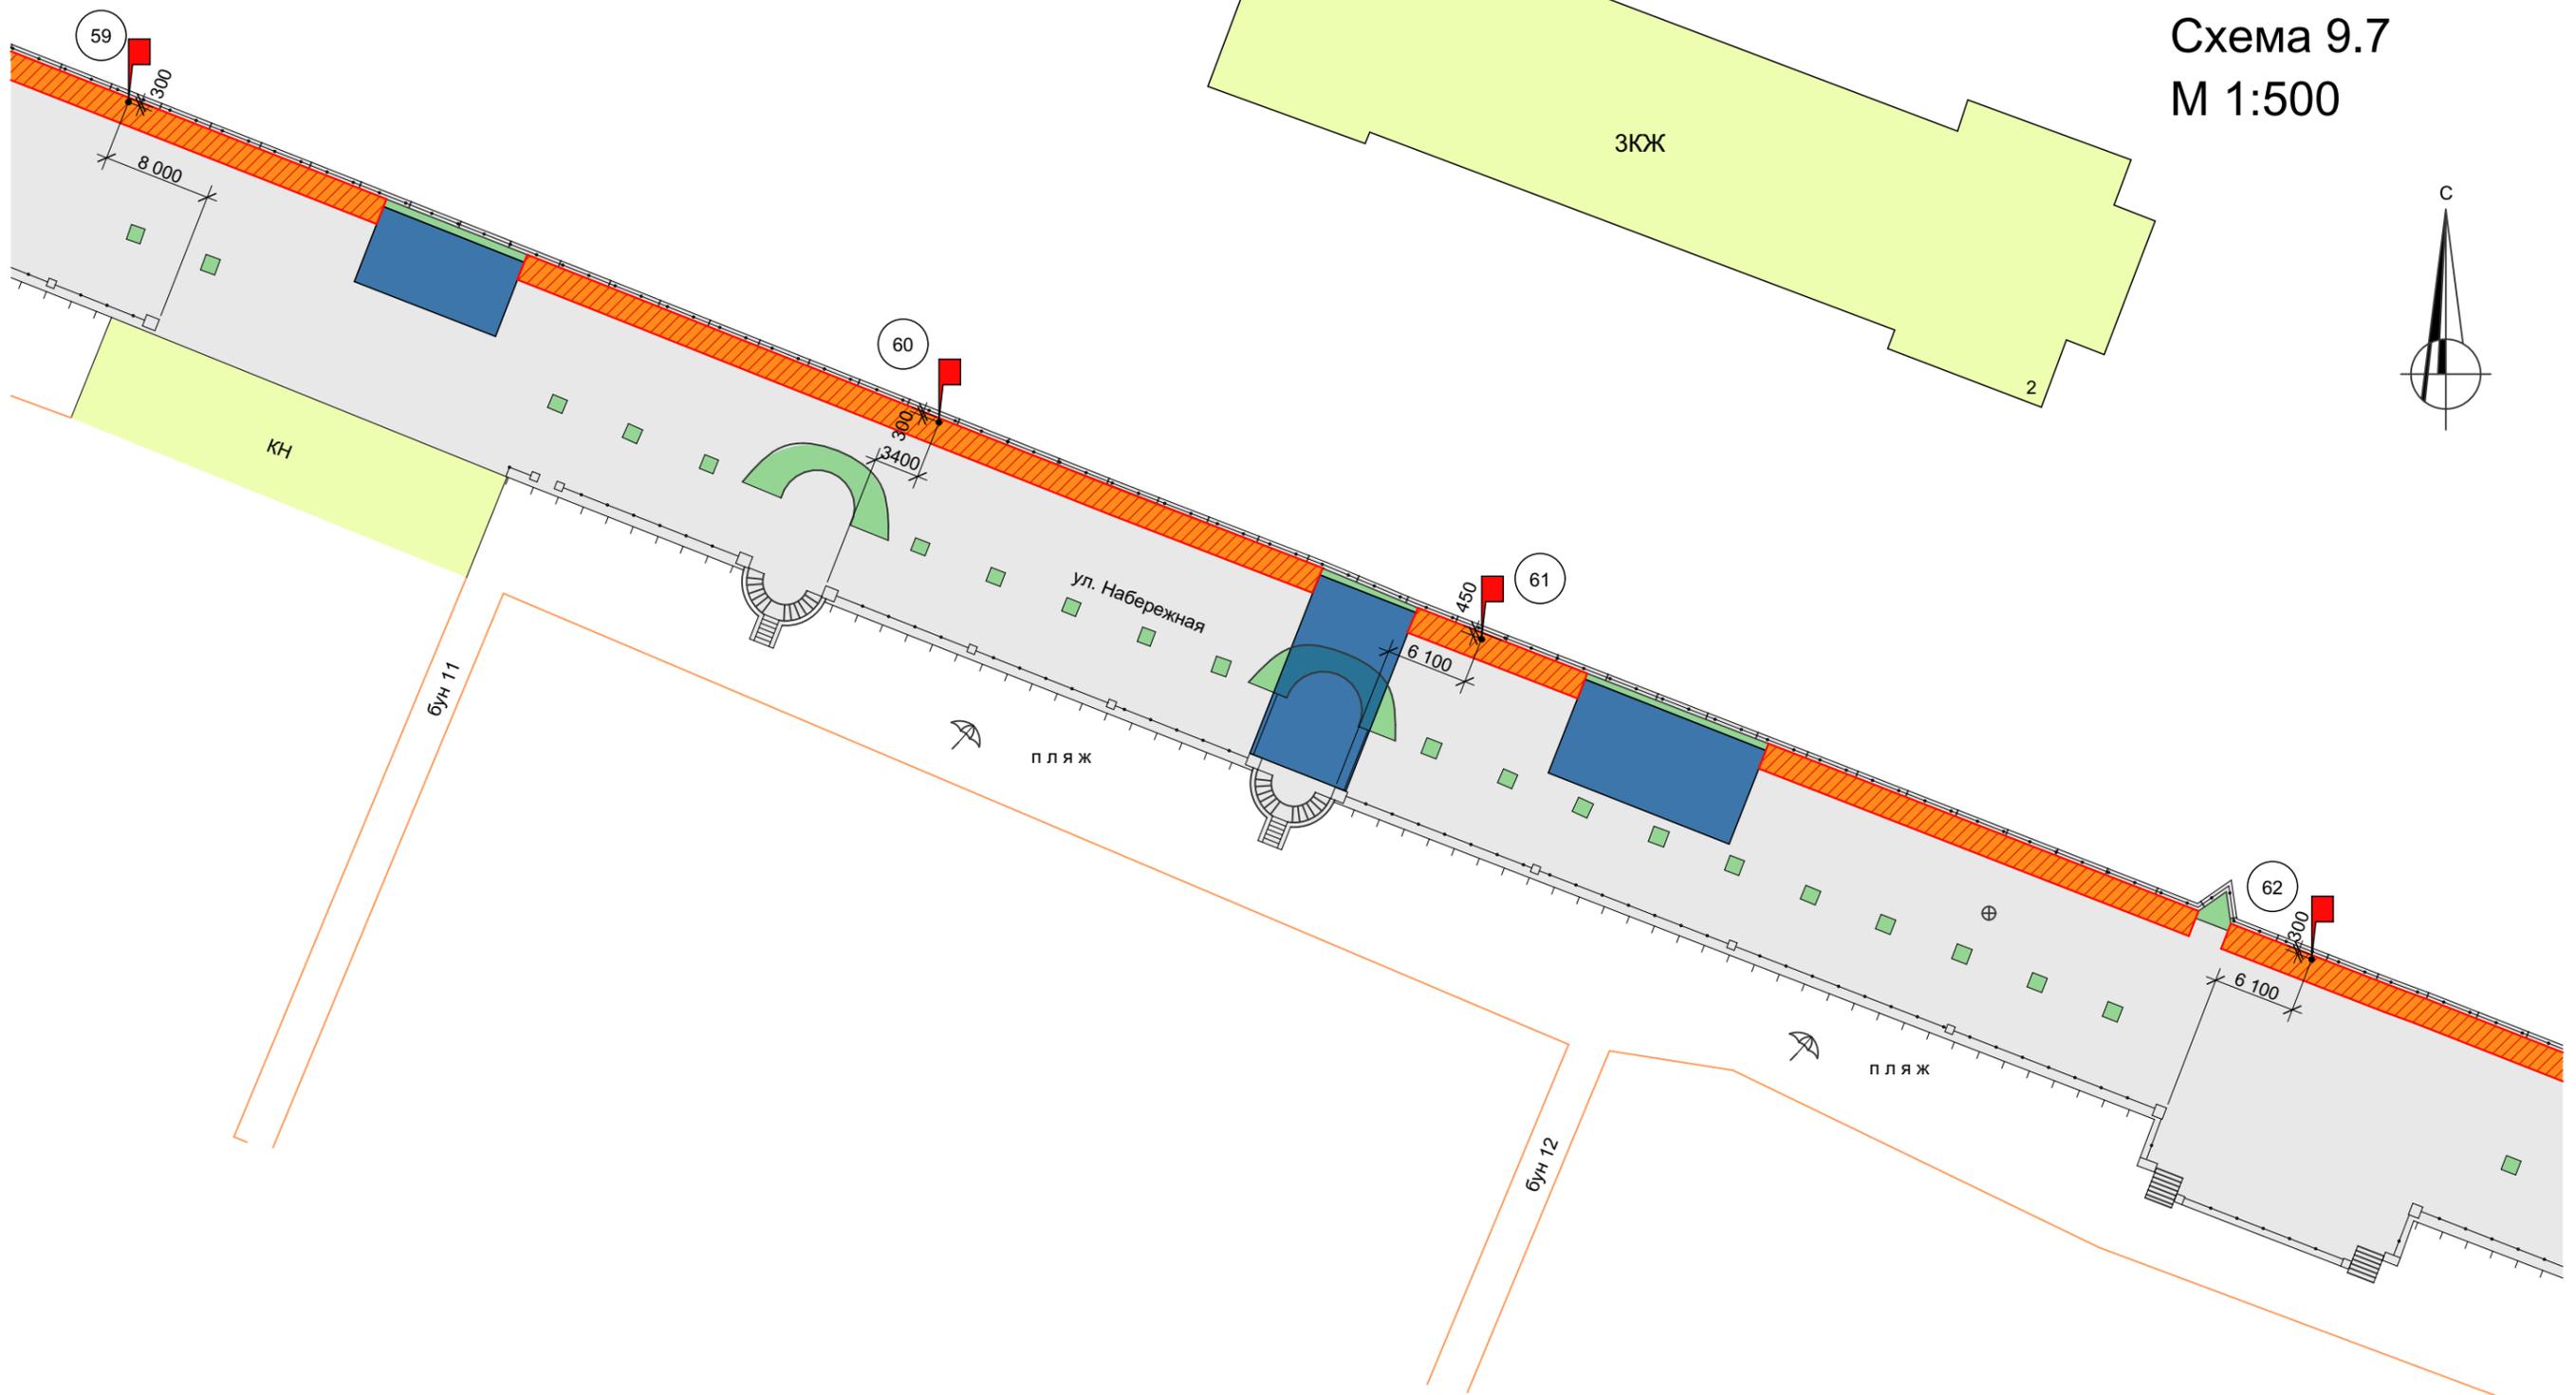

Условные обозначения


-  Зона возможного размещения рекламных конструкций
-  Рекламная конструкция: Панель кронштейн на собственной опоре, внешние габариты рекламной плоскости 1,3 м x 1,9 м, двухсторонняя, общая площадь информационного поля 4,32м²
-  Номер места установки и эксплуатации рекламной конструкции
-  Проектируемые спортивные и детские площадки



Схема размещения рекламных конструкций на земельных участках не зависимо от форм собственности муниципального образования городской округ Судак Республики Крым, г. Судак ул. Набережная

Лист	Листов	35
29	40	

Схема 10.1
М 1:500

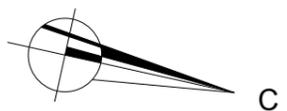

Условные обозначения



Зона возможного размещения рекламных конструкций



Модульная щитовая конструкция малого формата, тип 1, внешние габариты рекламной плоскости - 1,4 м x 1,9 м, общая площадь информационного поля 4,32м², двухсторонняя



Номер места установки и эксплуатации рекламной конструкции



Дорожный знак



Наземный пешеходный переход


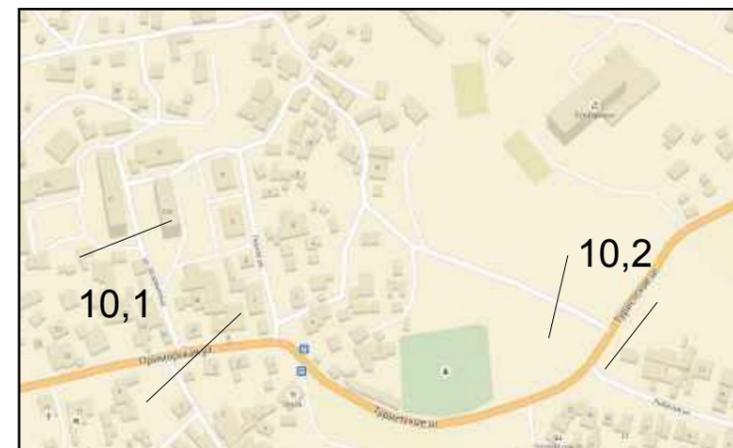


Схема размещения рекламных конструкций на земельных участках не зависимо от форм собственности муниципального образования городской округ Судак республик Крым, г. Судак, ул. Истрашкина


Лист	Листов	37
31	40	



Схема 10.2
М 1:500

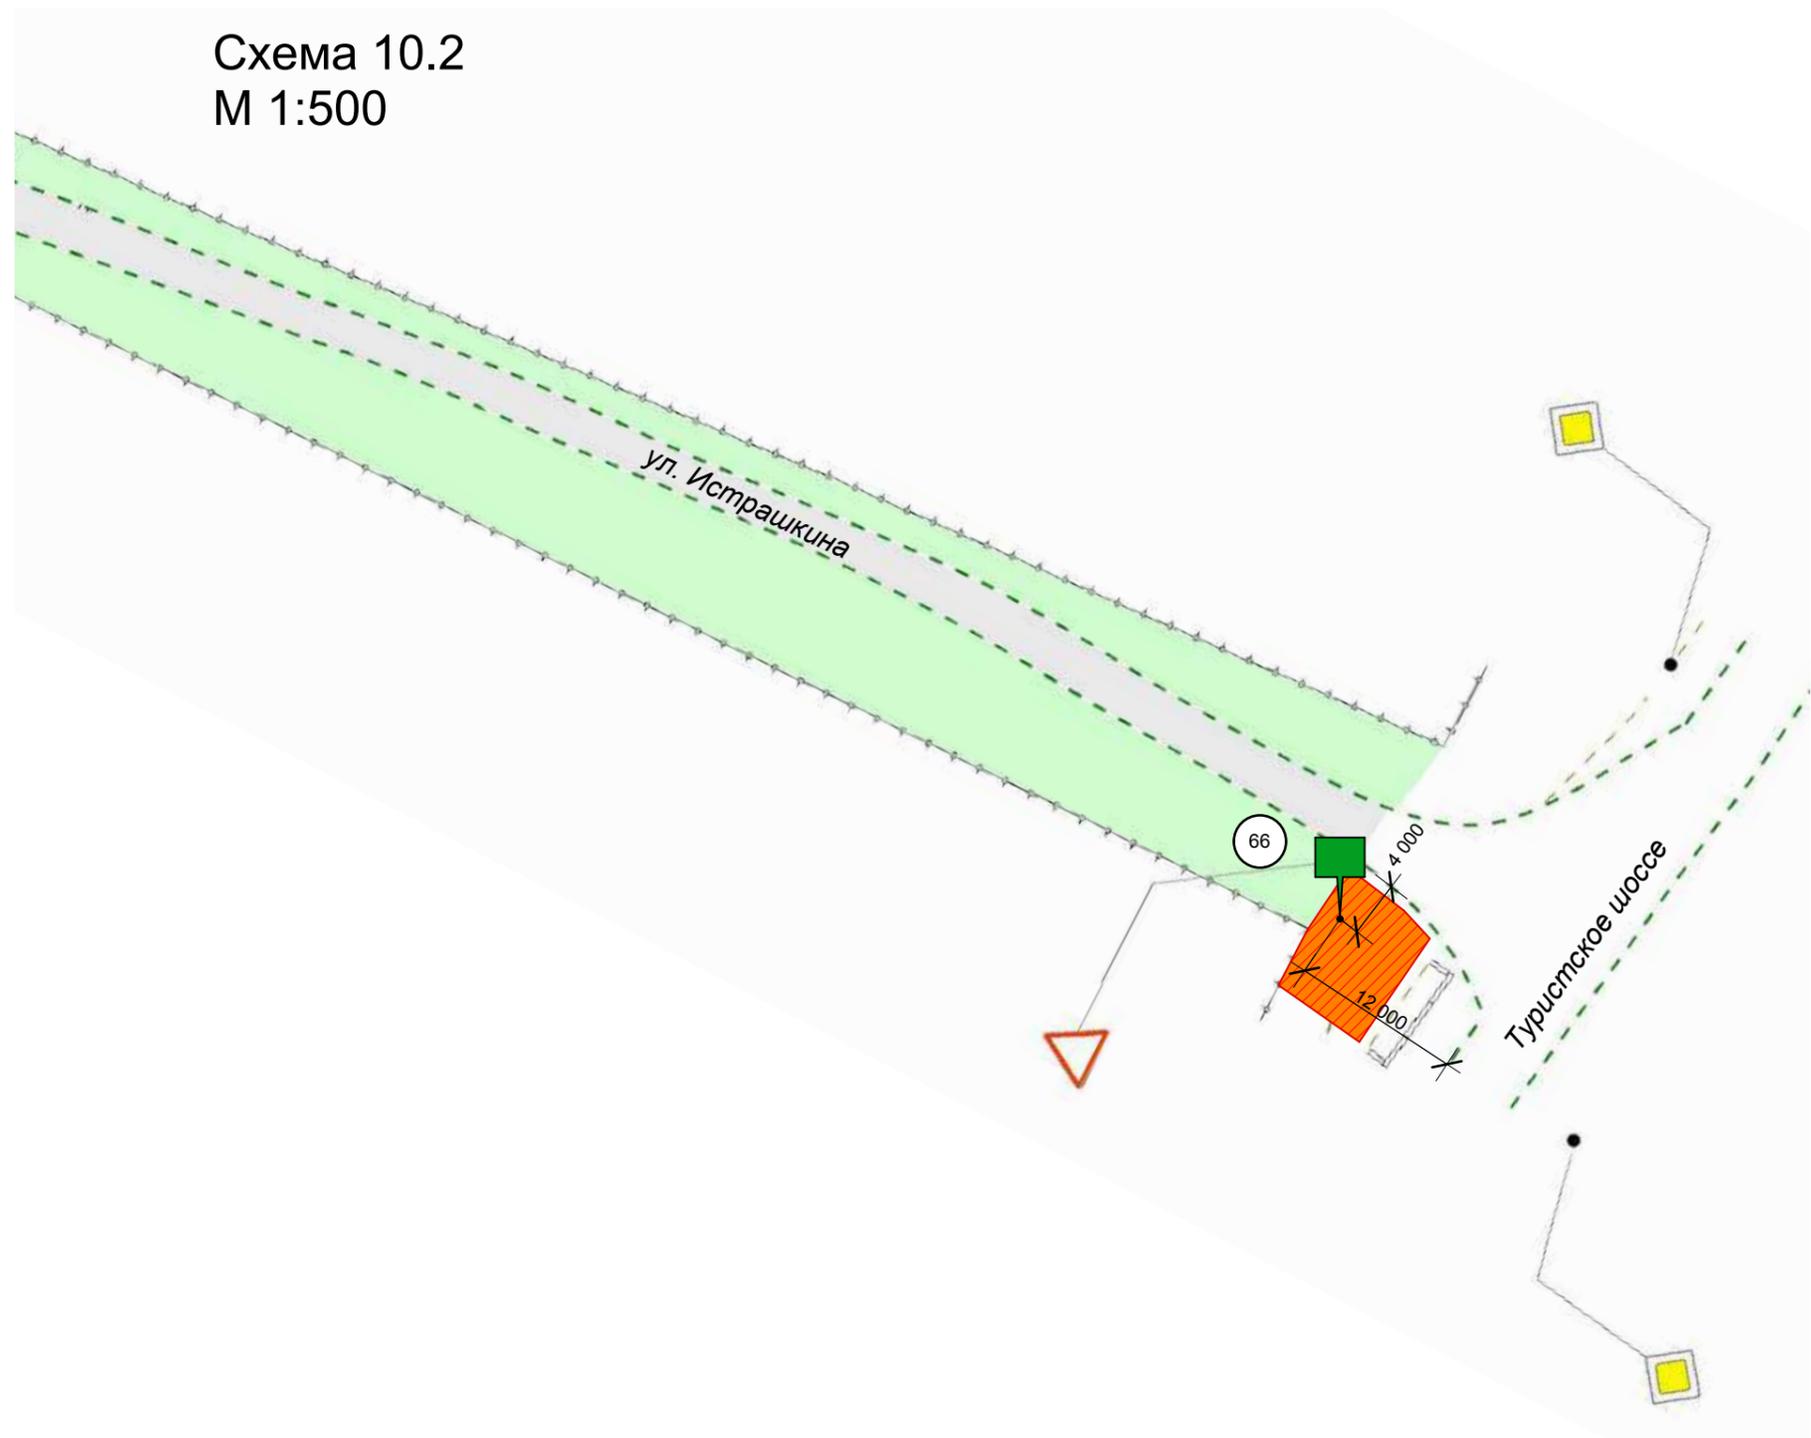

Условные обозначения

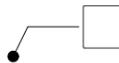-  Зона возможного размещения рекламных конструкций
-  Рекламная конструкция: Щитовая конструкция среднего формата, тип 2, внешние габариты рекламной плоскости - 4,1 м x 3,1 м, общая площадь информационного поля 19,98 м², двухсторонняя
-  Номер места установки и эксплуатации рекламной конструкции
-  Дорожный знак
-  Наземный пешеходный переход



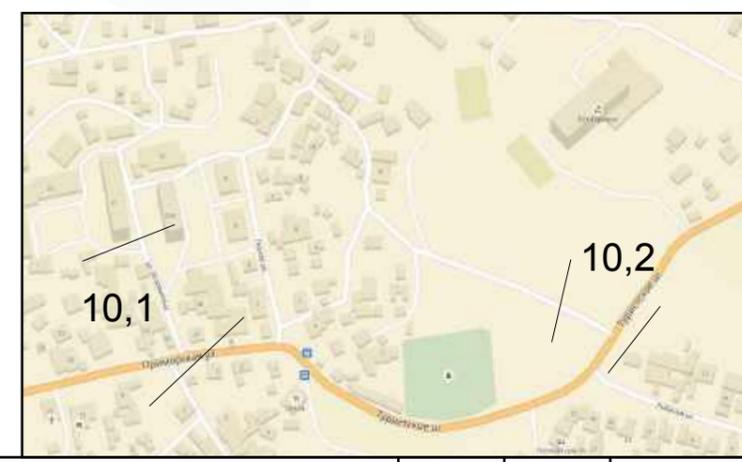


Схема 11
М 1:500

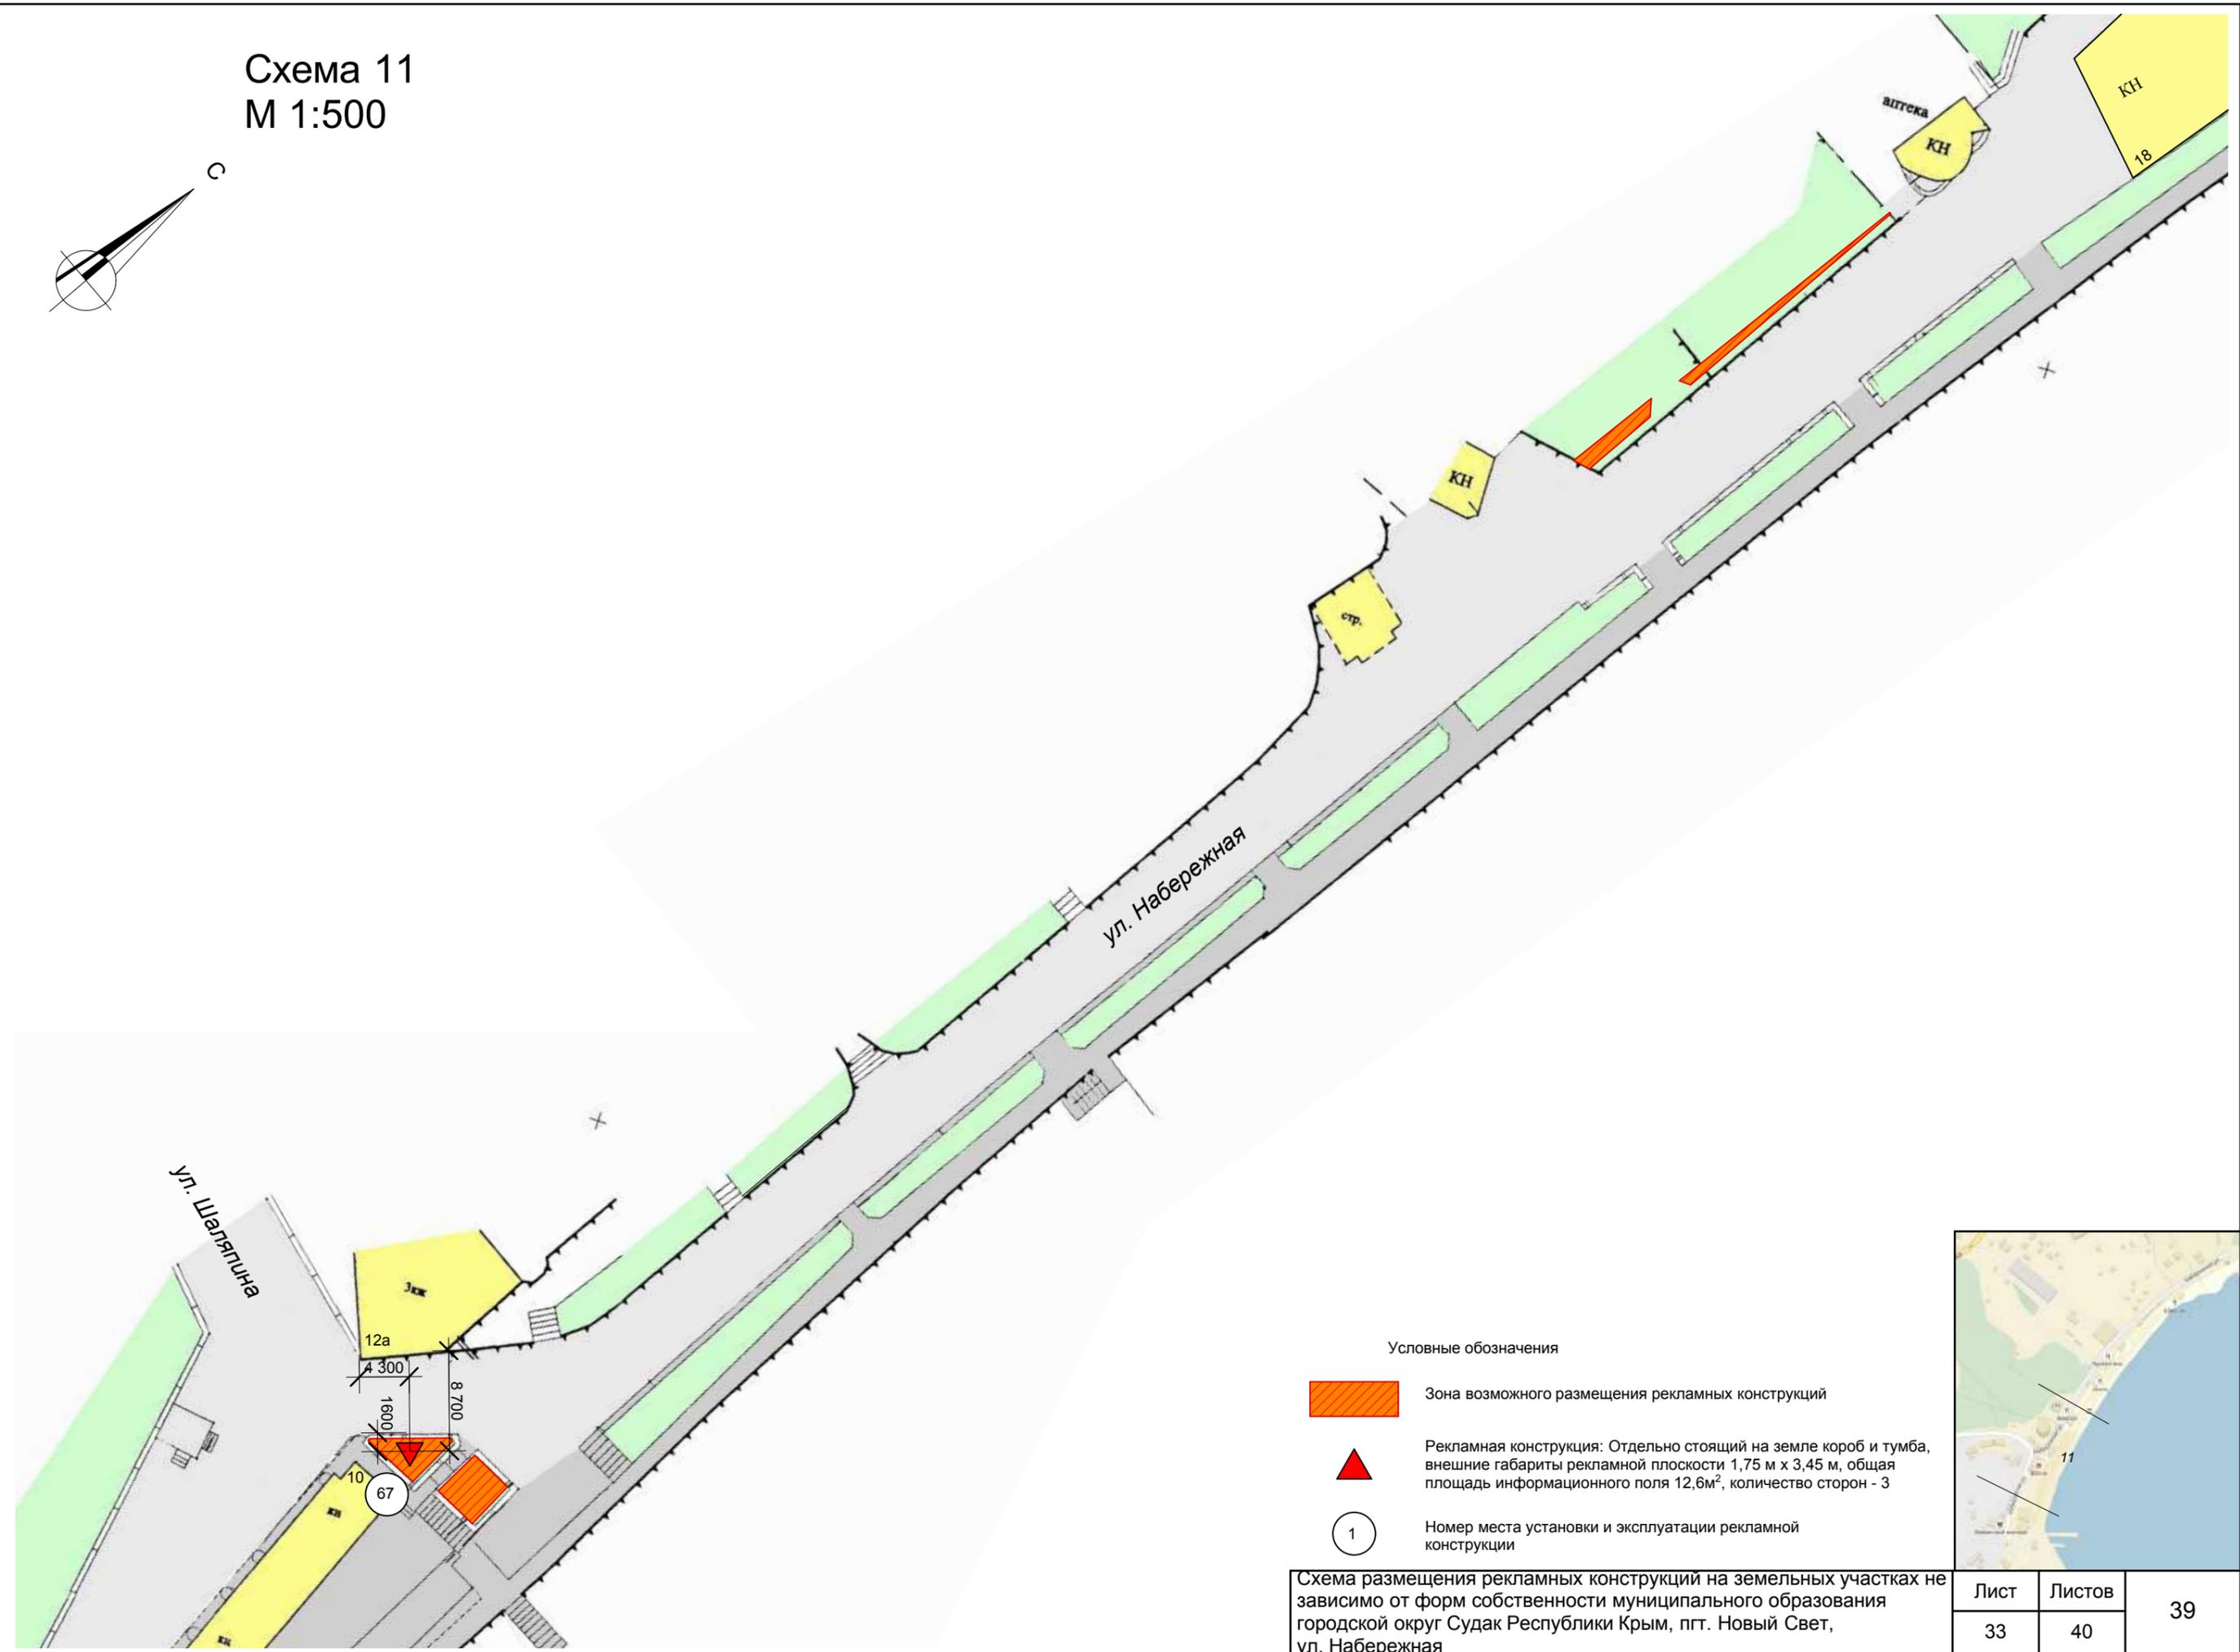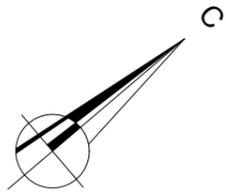

Условные обозначения


-  Зона возможного размещения рекламных конструкций
-  Рекламная конструкция: Отдельно стоящий на земле короб и тумба, внешние габариты рекламной плоскости 1,75 м x 3,45 м, общая площадь информационного поля 12,6м², количество сторон - 3
-  Номер места установки и эксплуатации рекламной конструкции

Схема размещения рекламных конструкций на земельных участках не зависимо от форм собственности муниципального образования городской округ Судак Республики Крым, пгт. Новый Свет, ул. Набережная



Лист	Листов	39
33	40	

Схема 12
М 1:500

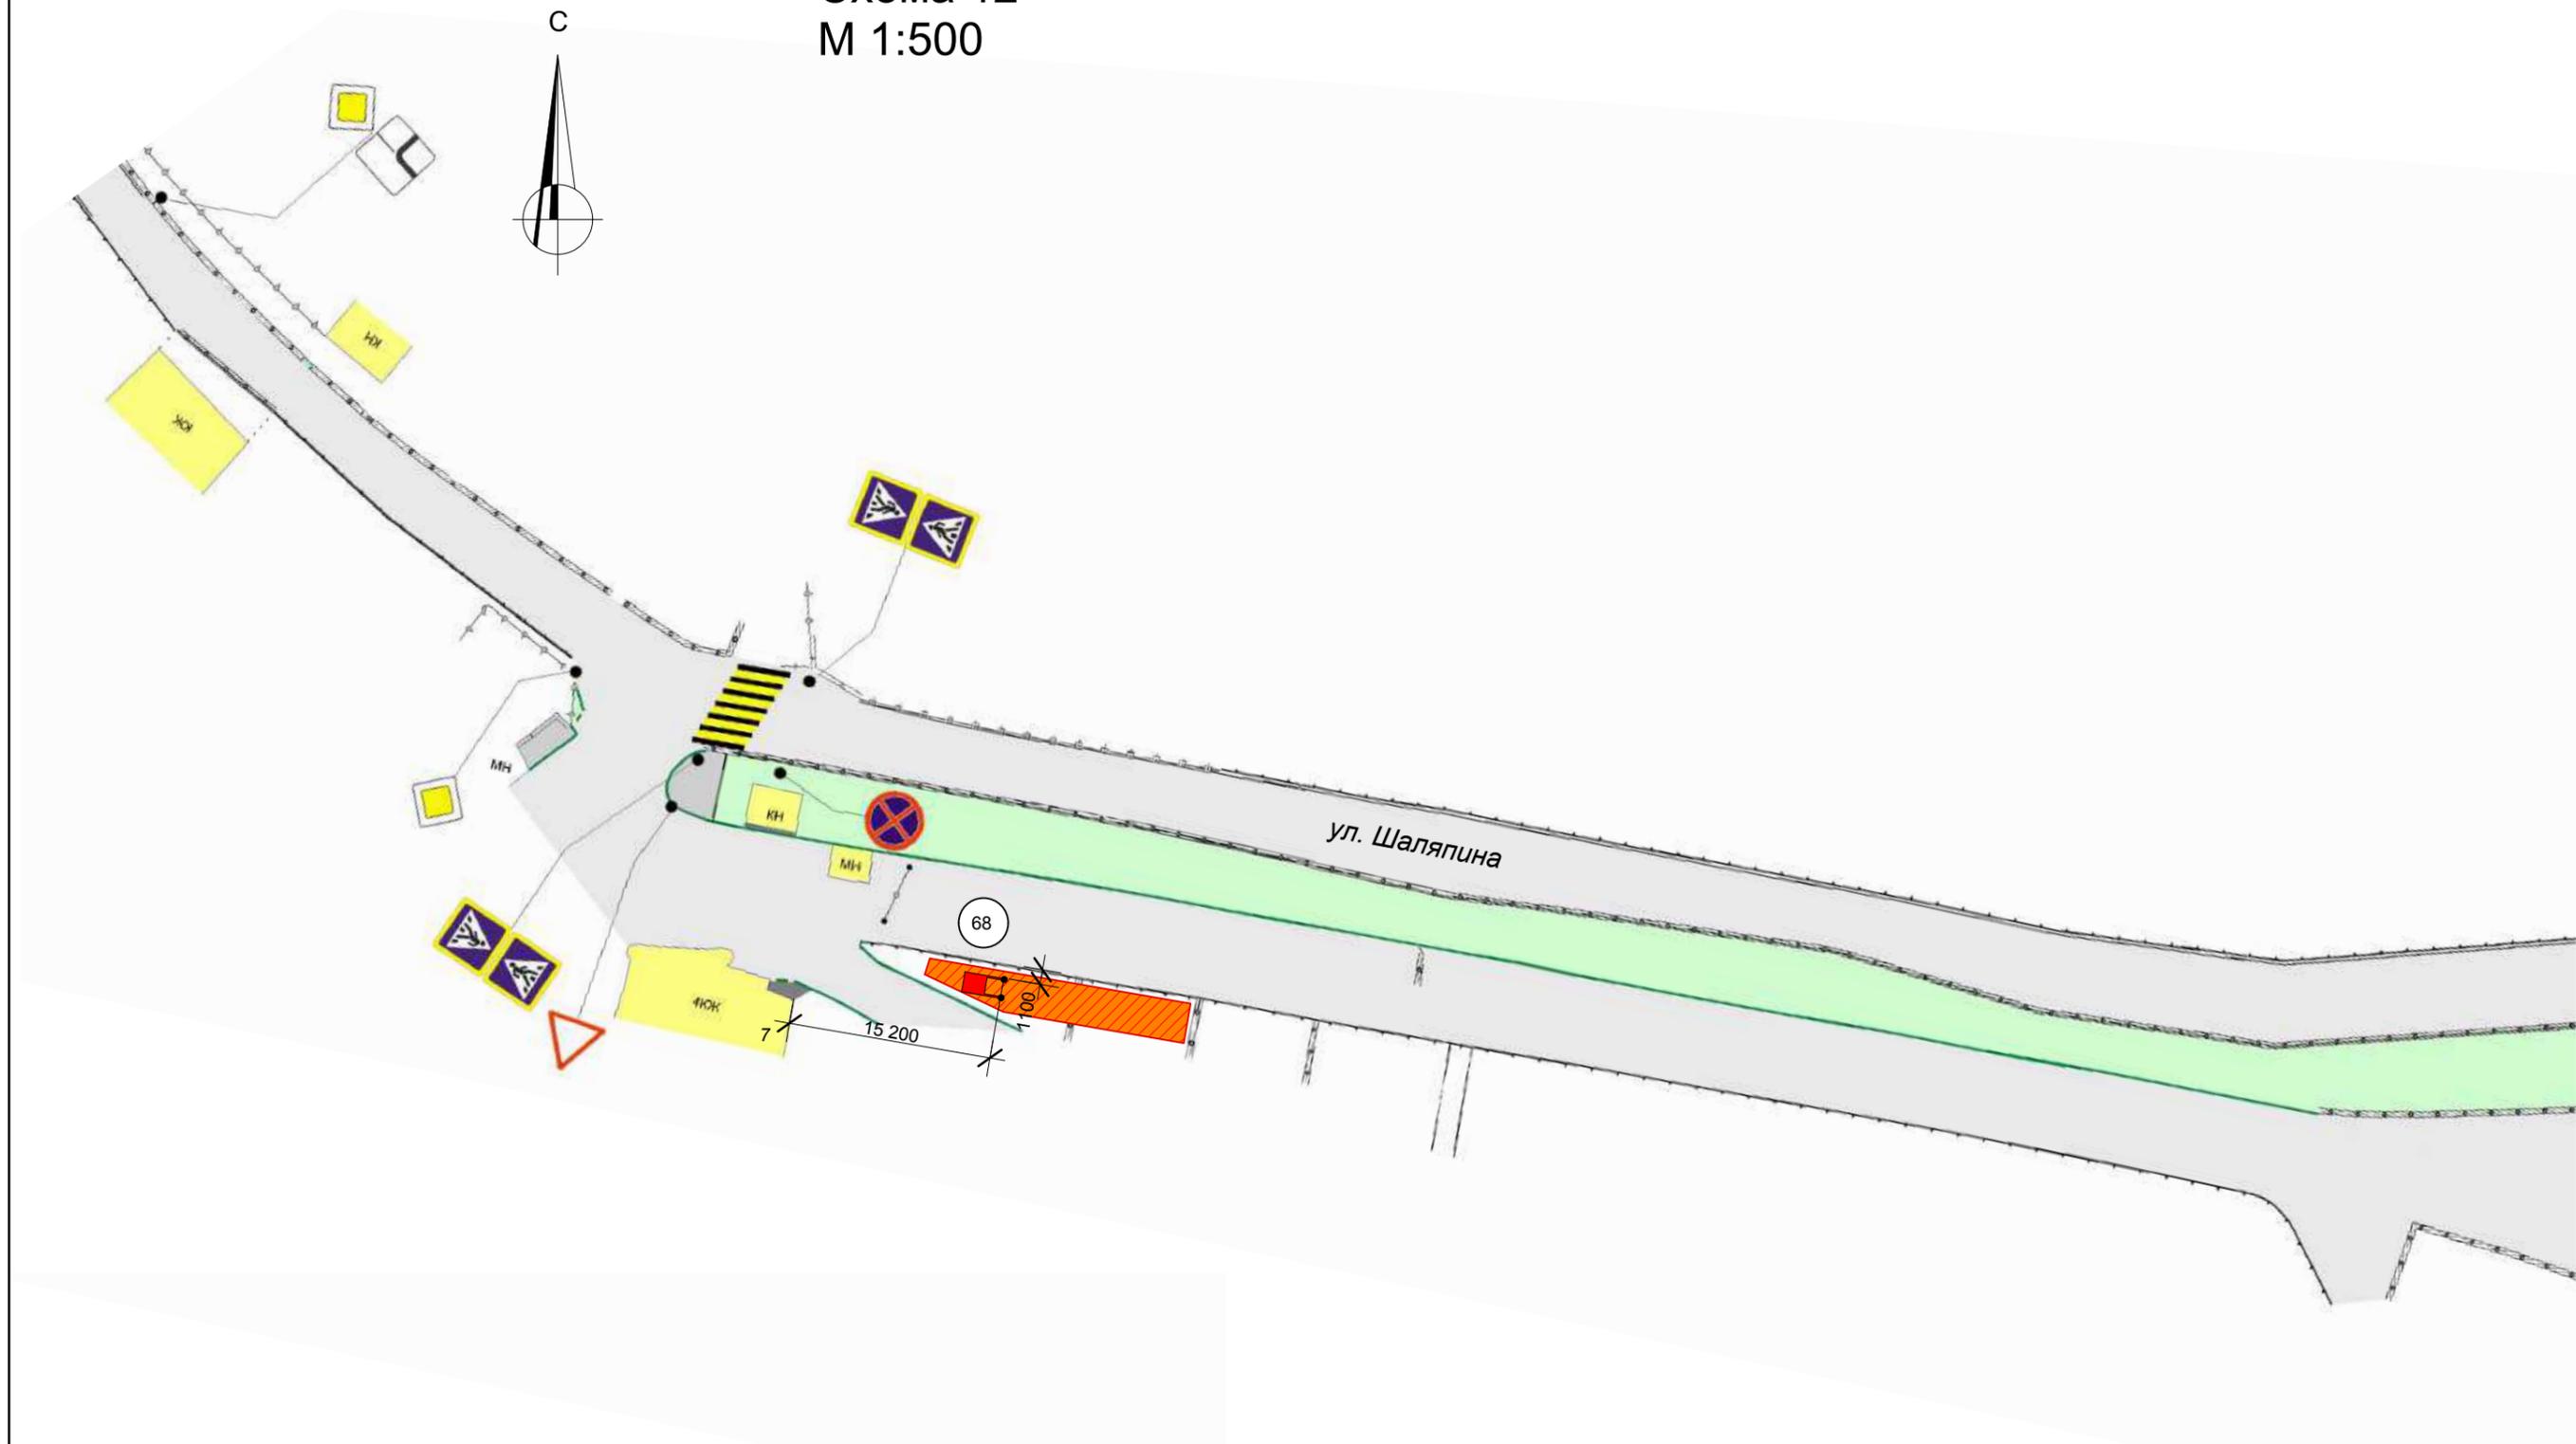

Условные обозначения

-  Зона возможного размещения рекламных конструкций
-  Рекламная конструкция: Модульная щитовая конструкция малого формата, тип 1, внешние габариты рекламной плоскости - 1,4 м x 1,9 м, общая площадь информационного поля 4,32м², двухсторонняя
-  Номер места установки и эксплуатации рекламной конструкции
-  Дорожный знак
-  Наземный пешеходный переход



Схема размещения рекламных конструкций на земельных участках не зависит от форм собственности муниципального образования городской округ Судак Республики Крым, пгт. Новый Свет, ул. Шаляпина

Лист	Листов	40
34	40	



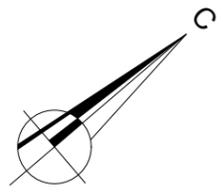


Схема 13,1
М 1:500

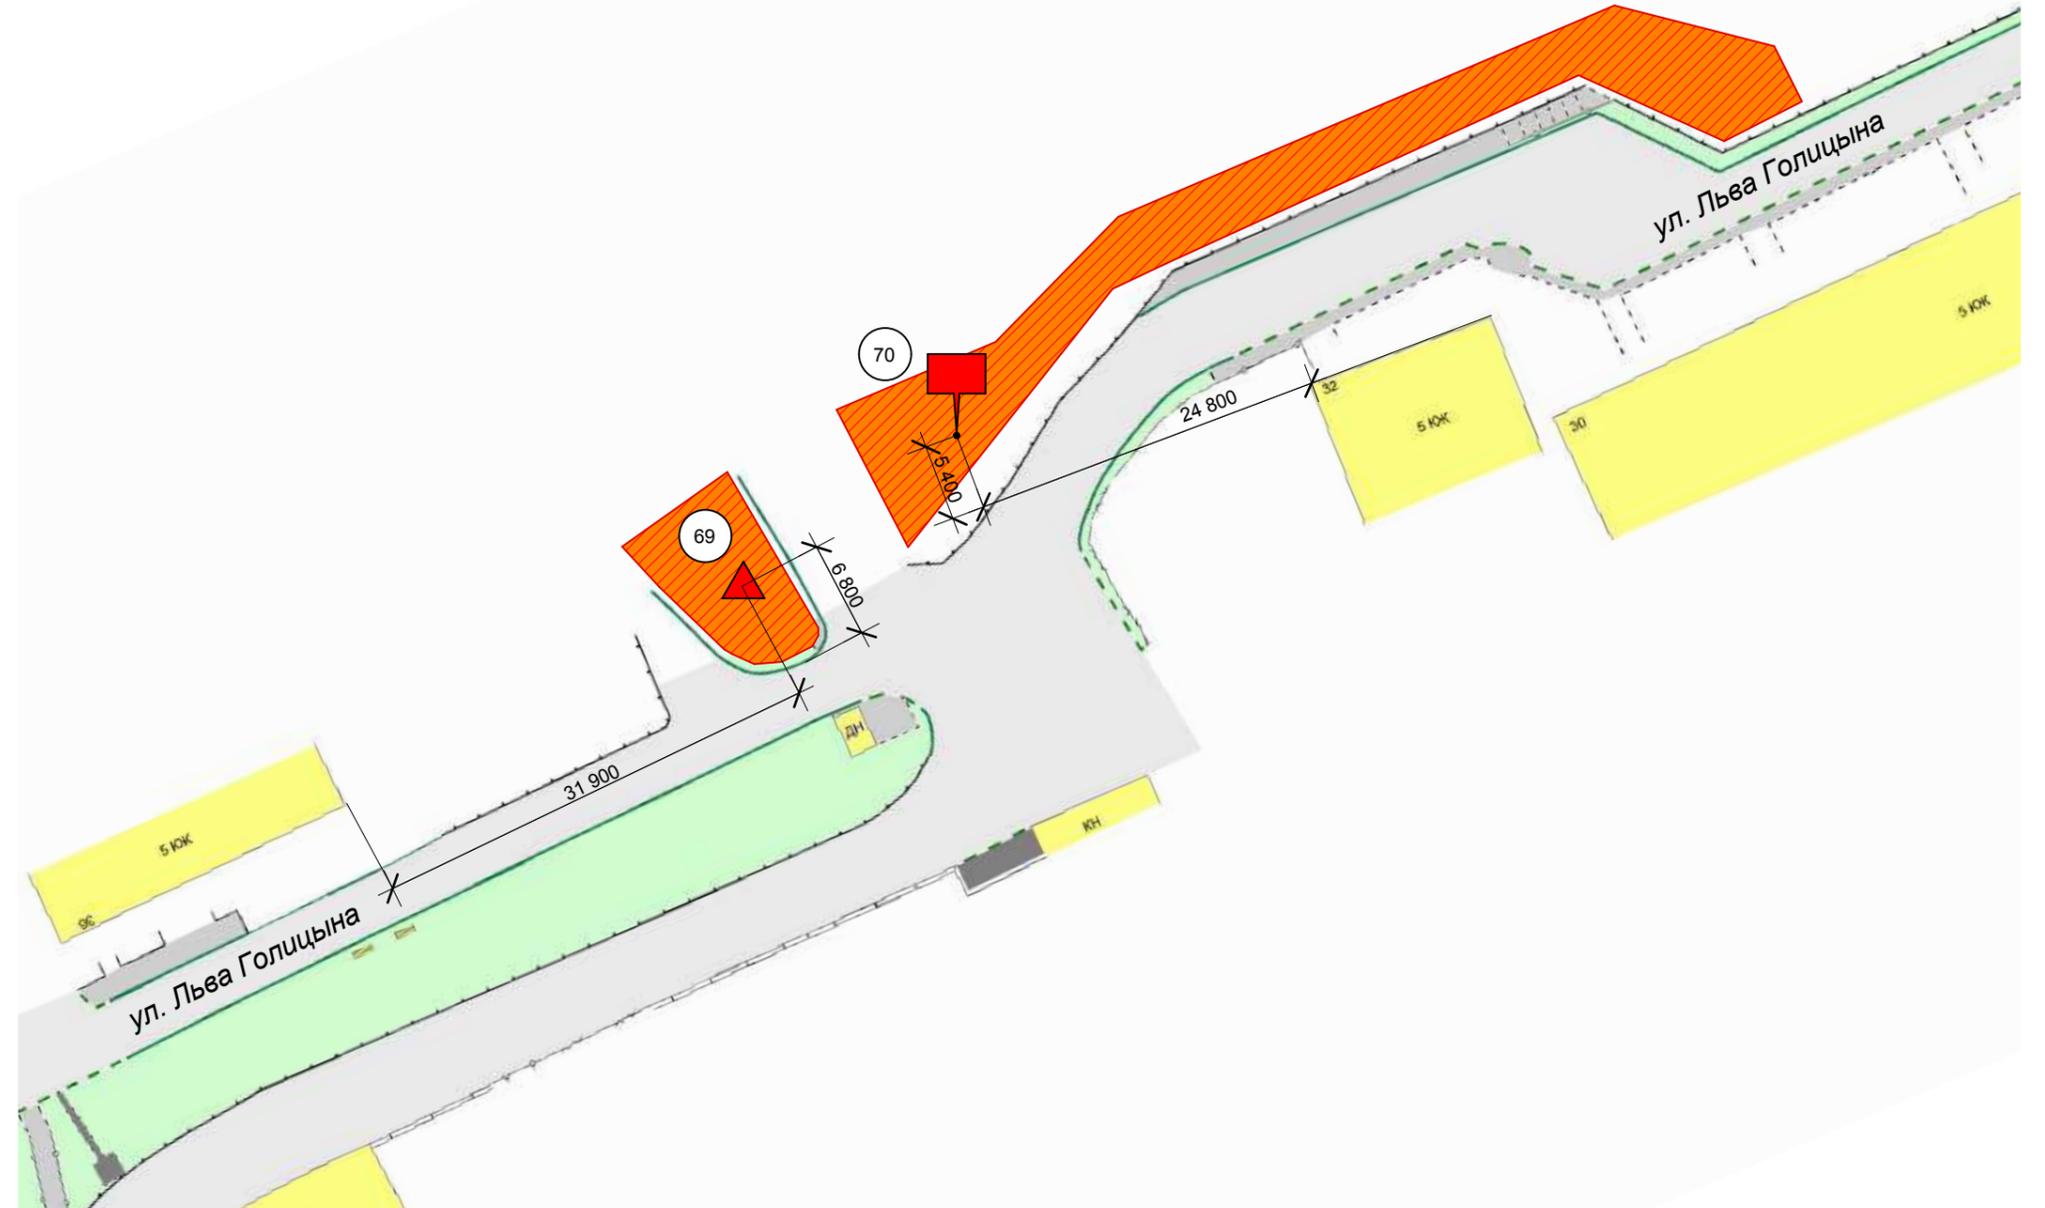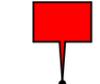

Условные обозначения

-  Зона возможного размещения рекламных конструкций
-  Рекламная конструкция: Щитовая конструкция малого формата, внешние габариты рекламной плоскости - 2,8 м x 3,5 м, общая площадь информационного поля 14,88 м², двухсторонняя
-  Рекламная конструкция: Отдельно стоящий на земле короб и тумба, внешние габариты рекламной плоскости 1,75 м x 3,45 м, общая площадь информационного поля 12,6 м², трехсторонняя
-  Номер места установки и эксплуатации рекламной конструкции



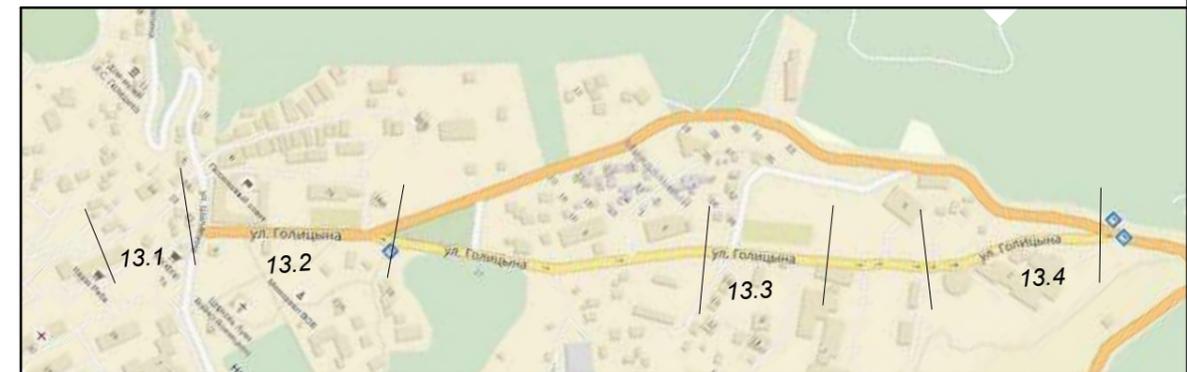


Схема размещения рекламных конструкций на земельных участках не зависимо от форм собственности муниципального образования городской округ Судак Республики Крым, пгт. Новый Свет, ул. Льва Голицына

Лист	Листов	41
35	40	

Схема 13,2 М 1:500

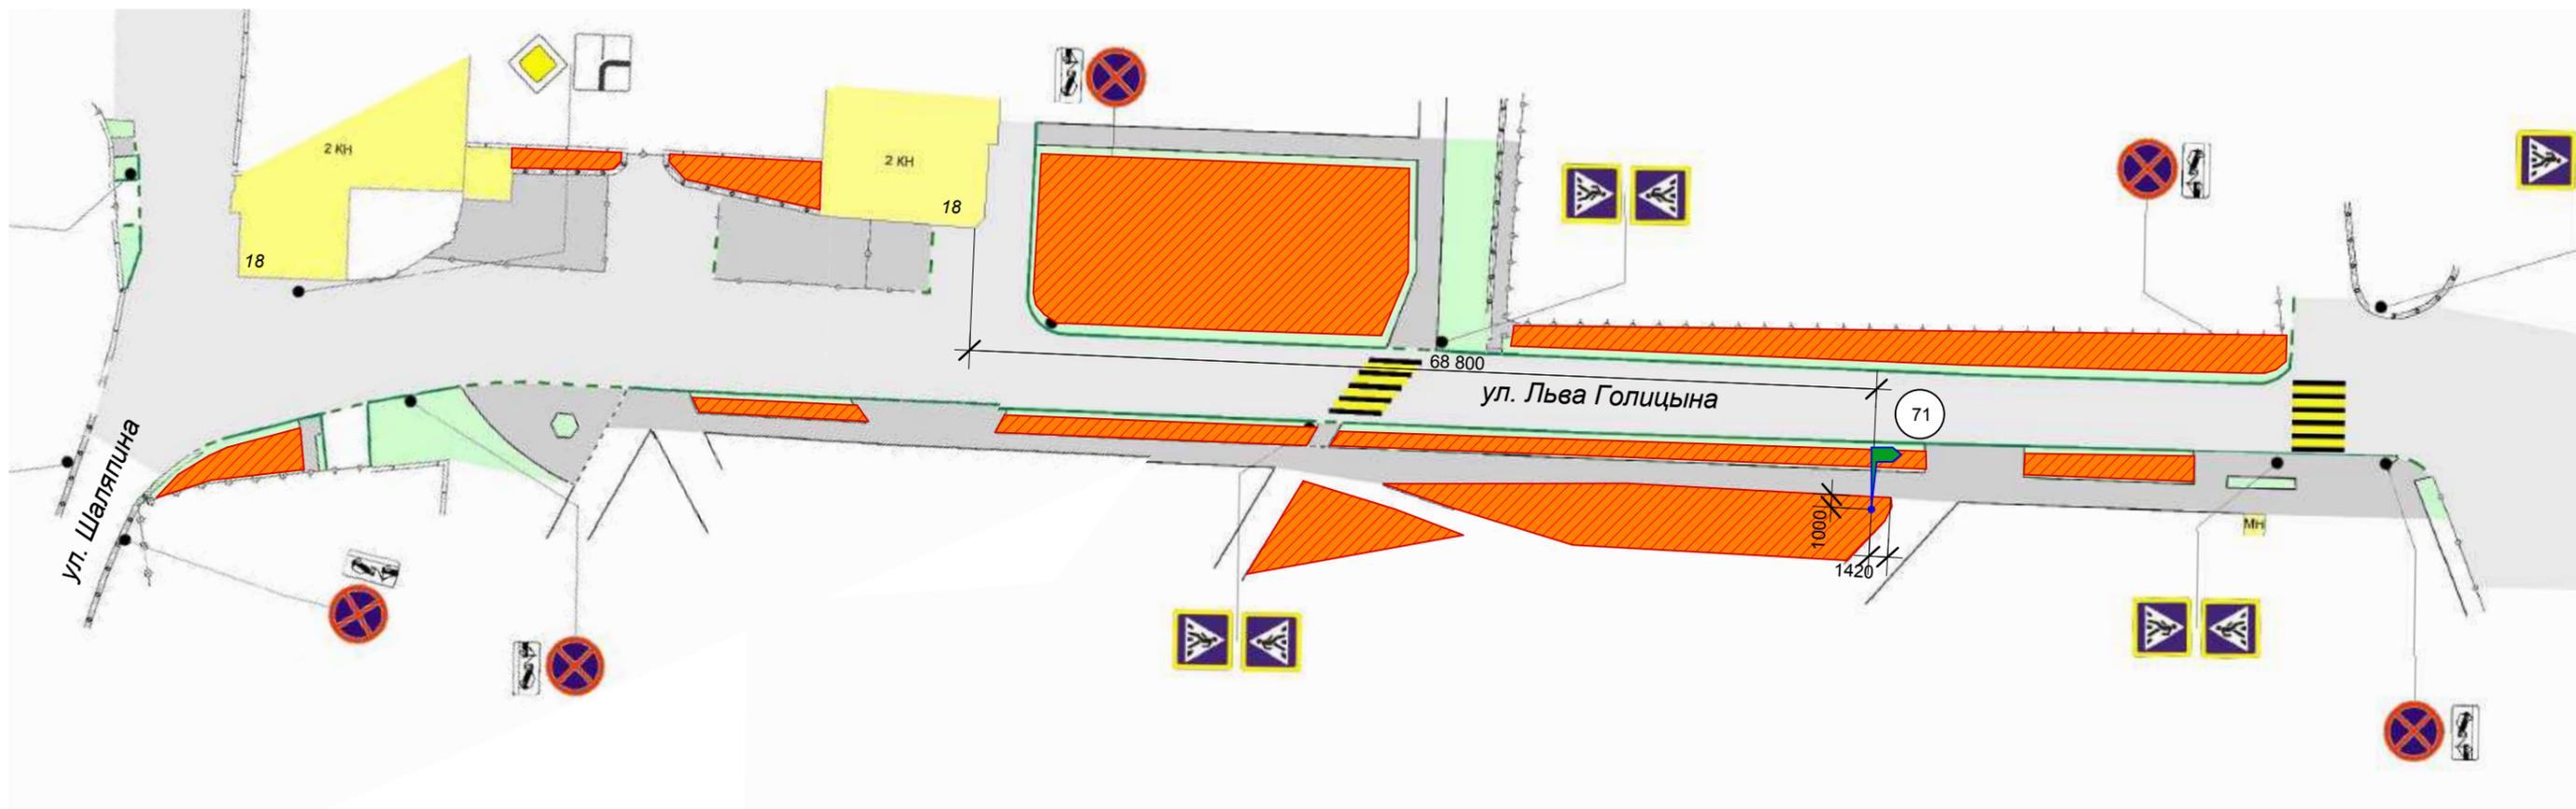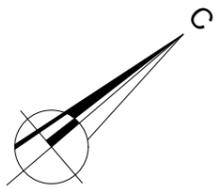

Условные обозначения

-  Зона возможного размещения рекламных конструкций
-  Рекламная конструкция: Уличный коммуникационный рекламный указатель, размер информационного поля: длина - до 1 м, высота - до 1 м, двухсторонняя, количество указателей - 2
-  Номер места установки и эксплуатации рекламной конструкции
-  Дорожный знак
-  Наземный пешеходный переход



Схема размещения рекламных конструкций на земельных участках не зависит от форм собственности муниципального образования городской округ Судак Республики Крым, пгт. Новый Свет, ул. Льва Голицына

Лист	Листов	42
36	40	


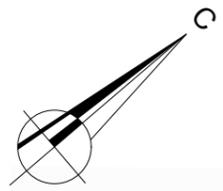


Схема 13,3
М 1:500

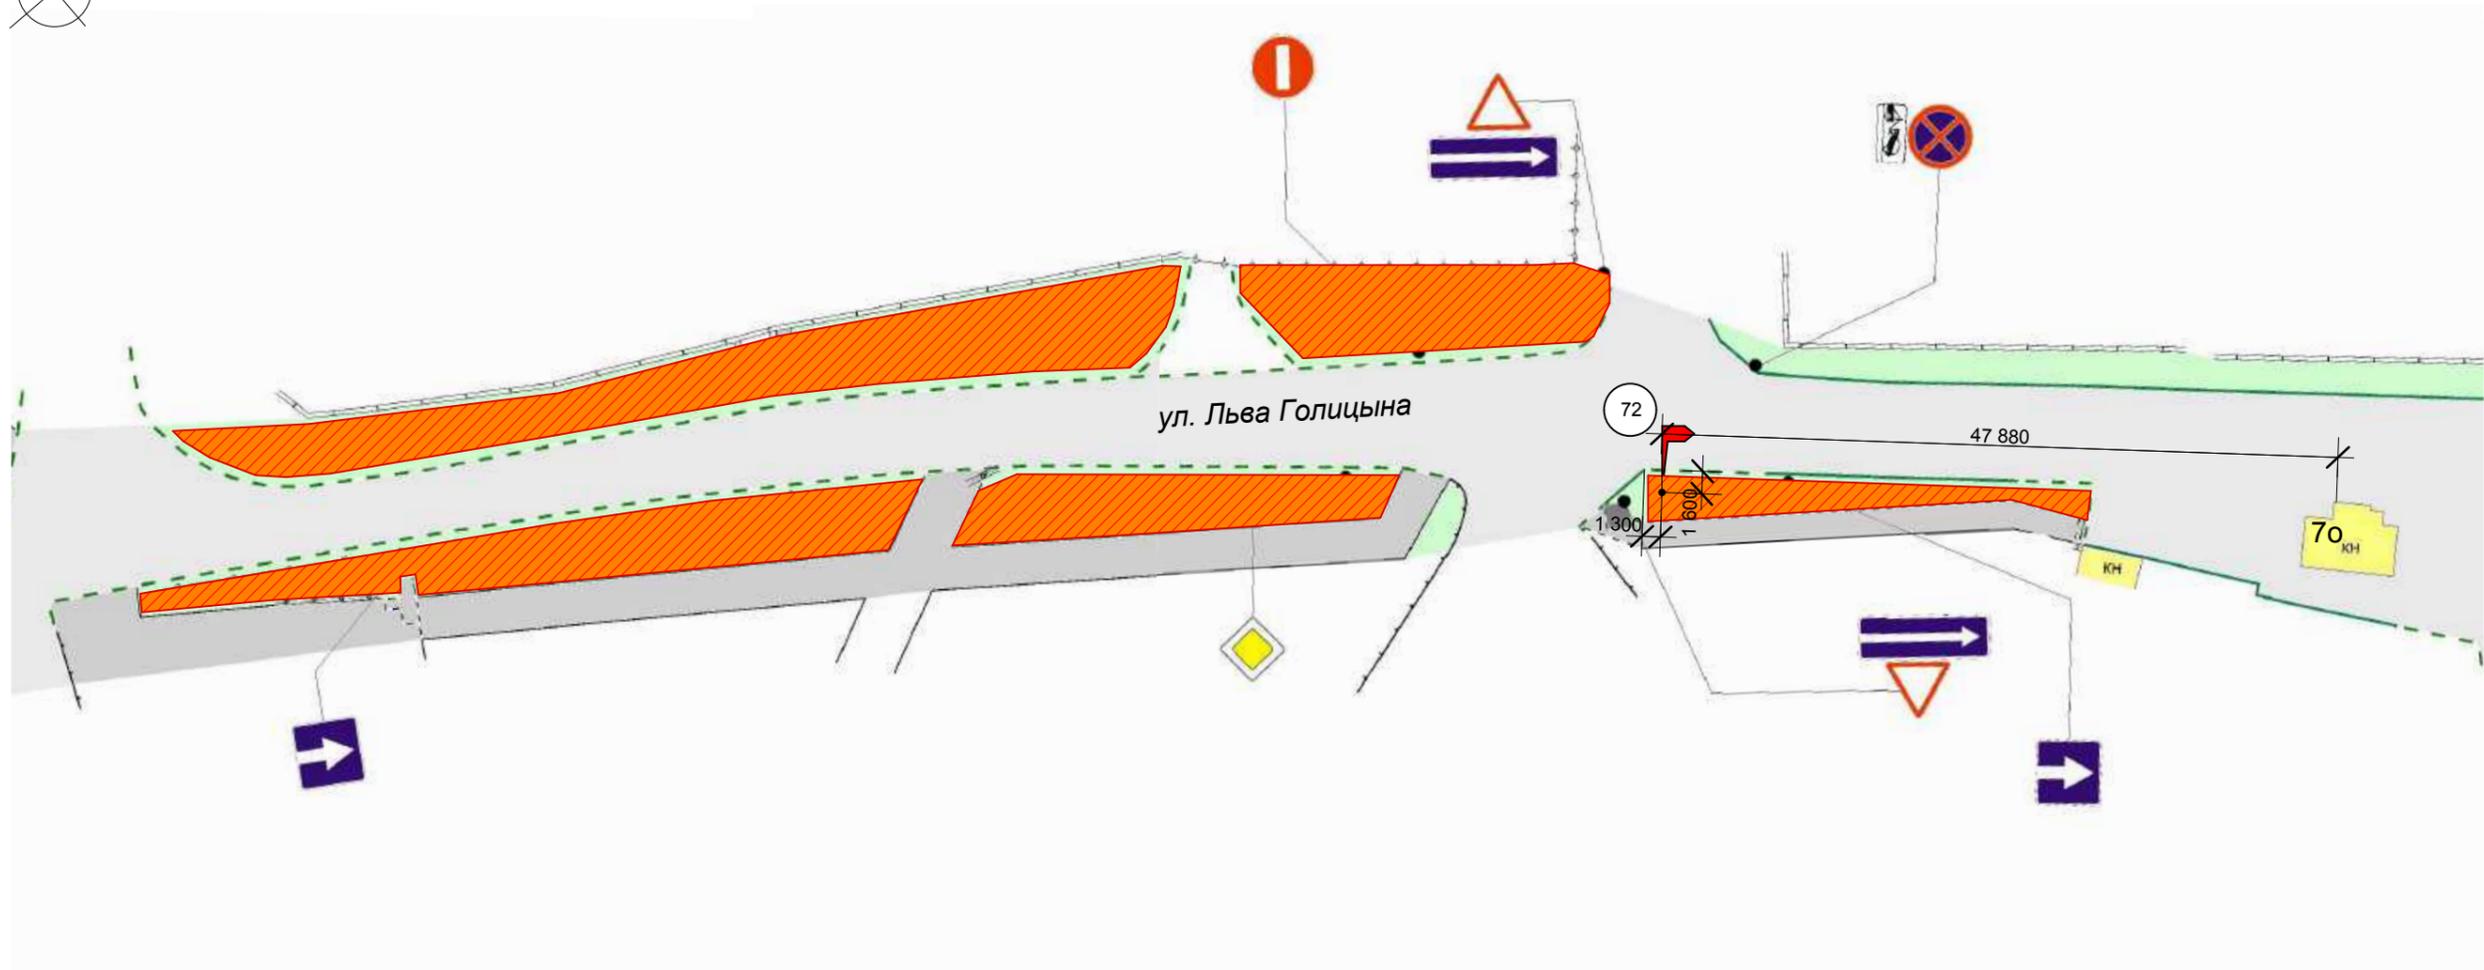

Условные обозначения

-  Зона возможного размещения рекламных конструкций
-  Рекламная конструкция: Уличный коммуникационный рекламный указатель, размер информационного поля: длина - до 1 м, высота - до 1 м, двухсторонняя, количество указателей - 4
-  Номер места установки и эксплуатации рекламной конструкции
-  Дорожный знак

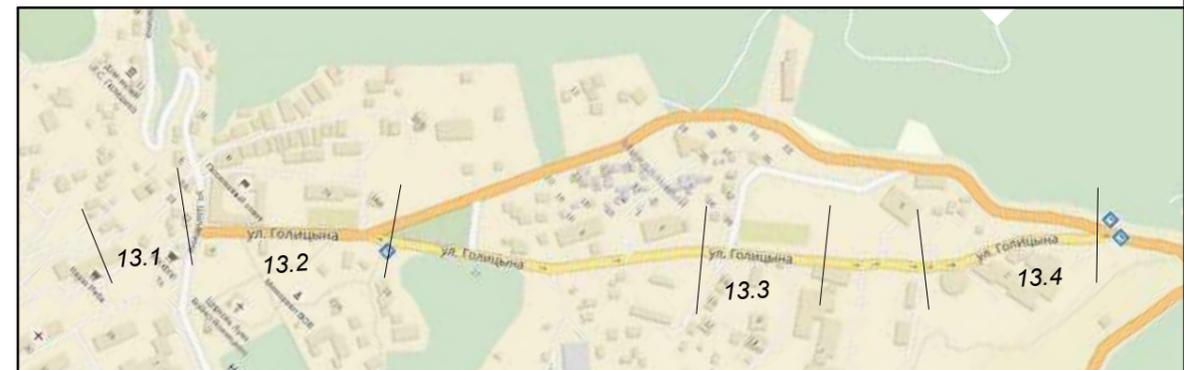


Схема размещения рекламных конструкции на земельных участках не зависимо от форм собственности муниципального образования городской округ Судак Республики Крым, пгт. Новый Свет, ул. Льва Голицына

Лист	Листов	43
37	40	


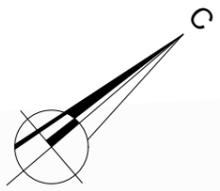


Схема 13,4
М 1:500

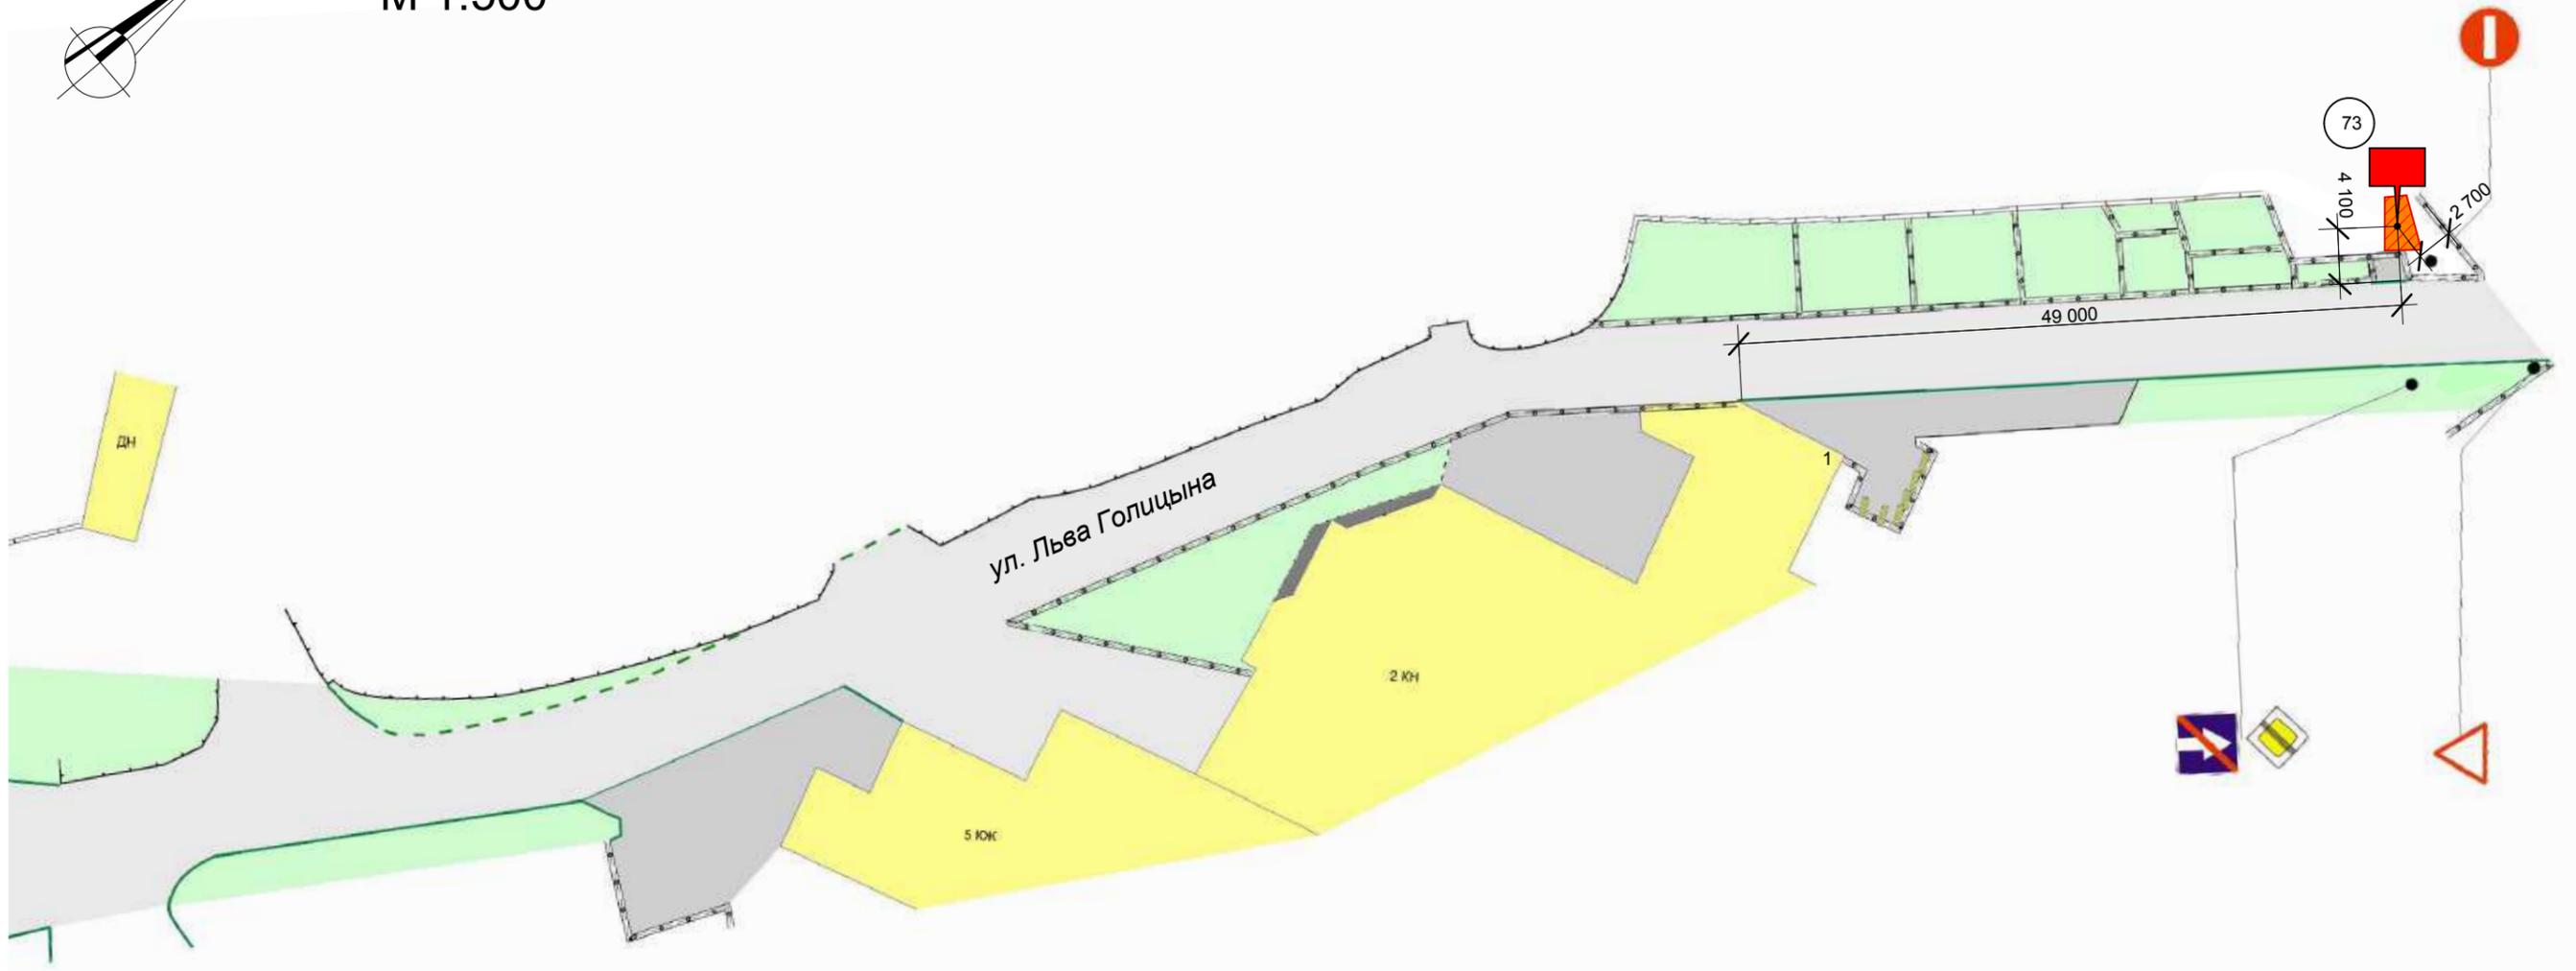

Условные обозначения

-  Зона возможного размещения рекламных конструкций
-  Рекламная конструкция: Щитовая конструкция малого формата, внешние габариты рекламной плоскости - 2,8 м x 3,5 м, общая площадь информационного поля 14,88 м², двухсторонняя
-  Номер места установки и эксплуатации рекламной конструкции
-  Дорожный знак



Схема размещения рекламных конструкции на земельных участках не зависимо от форм собственности муниципального образования городской округ Судак Республики Крым, пгт. Новый Свет, ул. Льва Голицына

Лист	Листов	44
38	40	


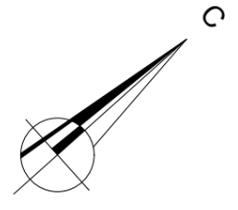


Схема 14.1
М 1:500

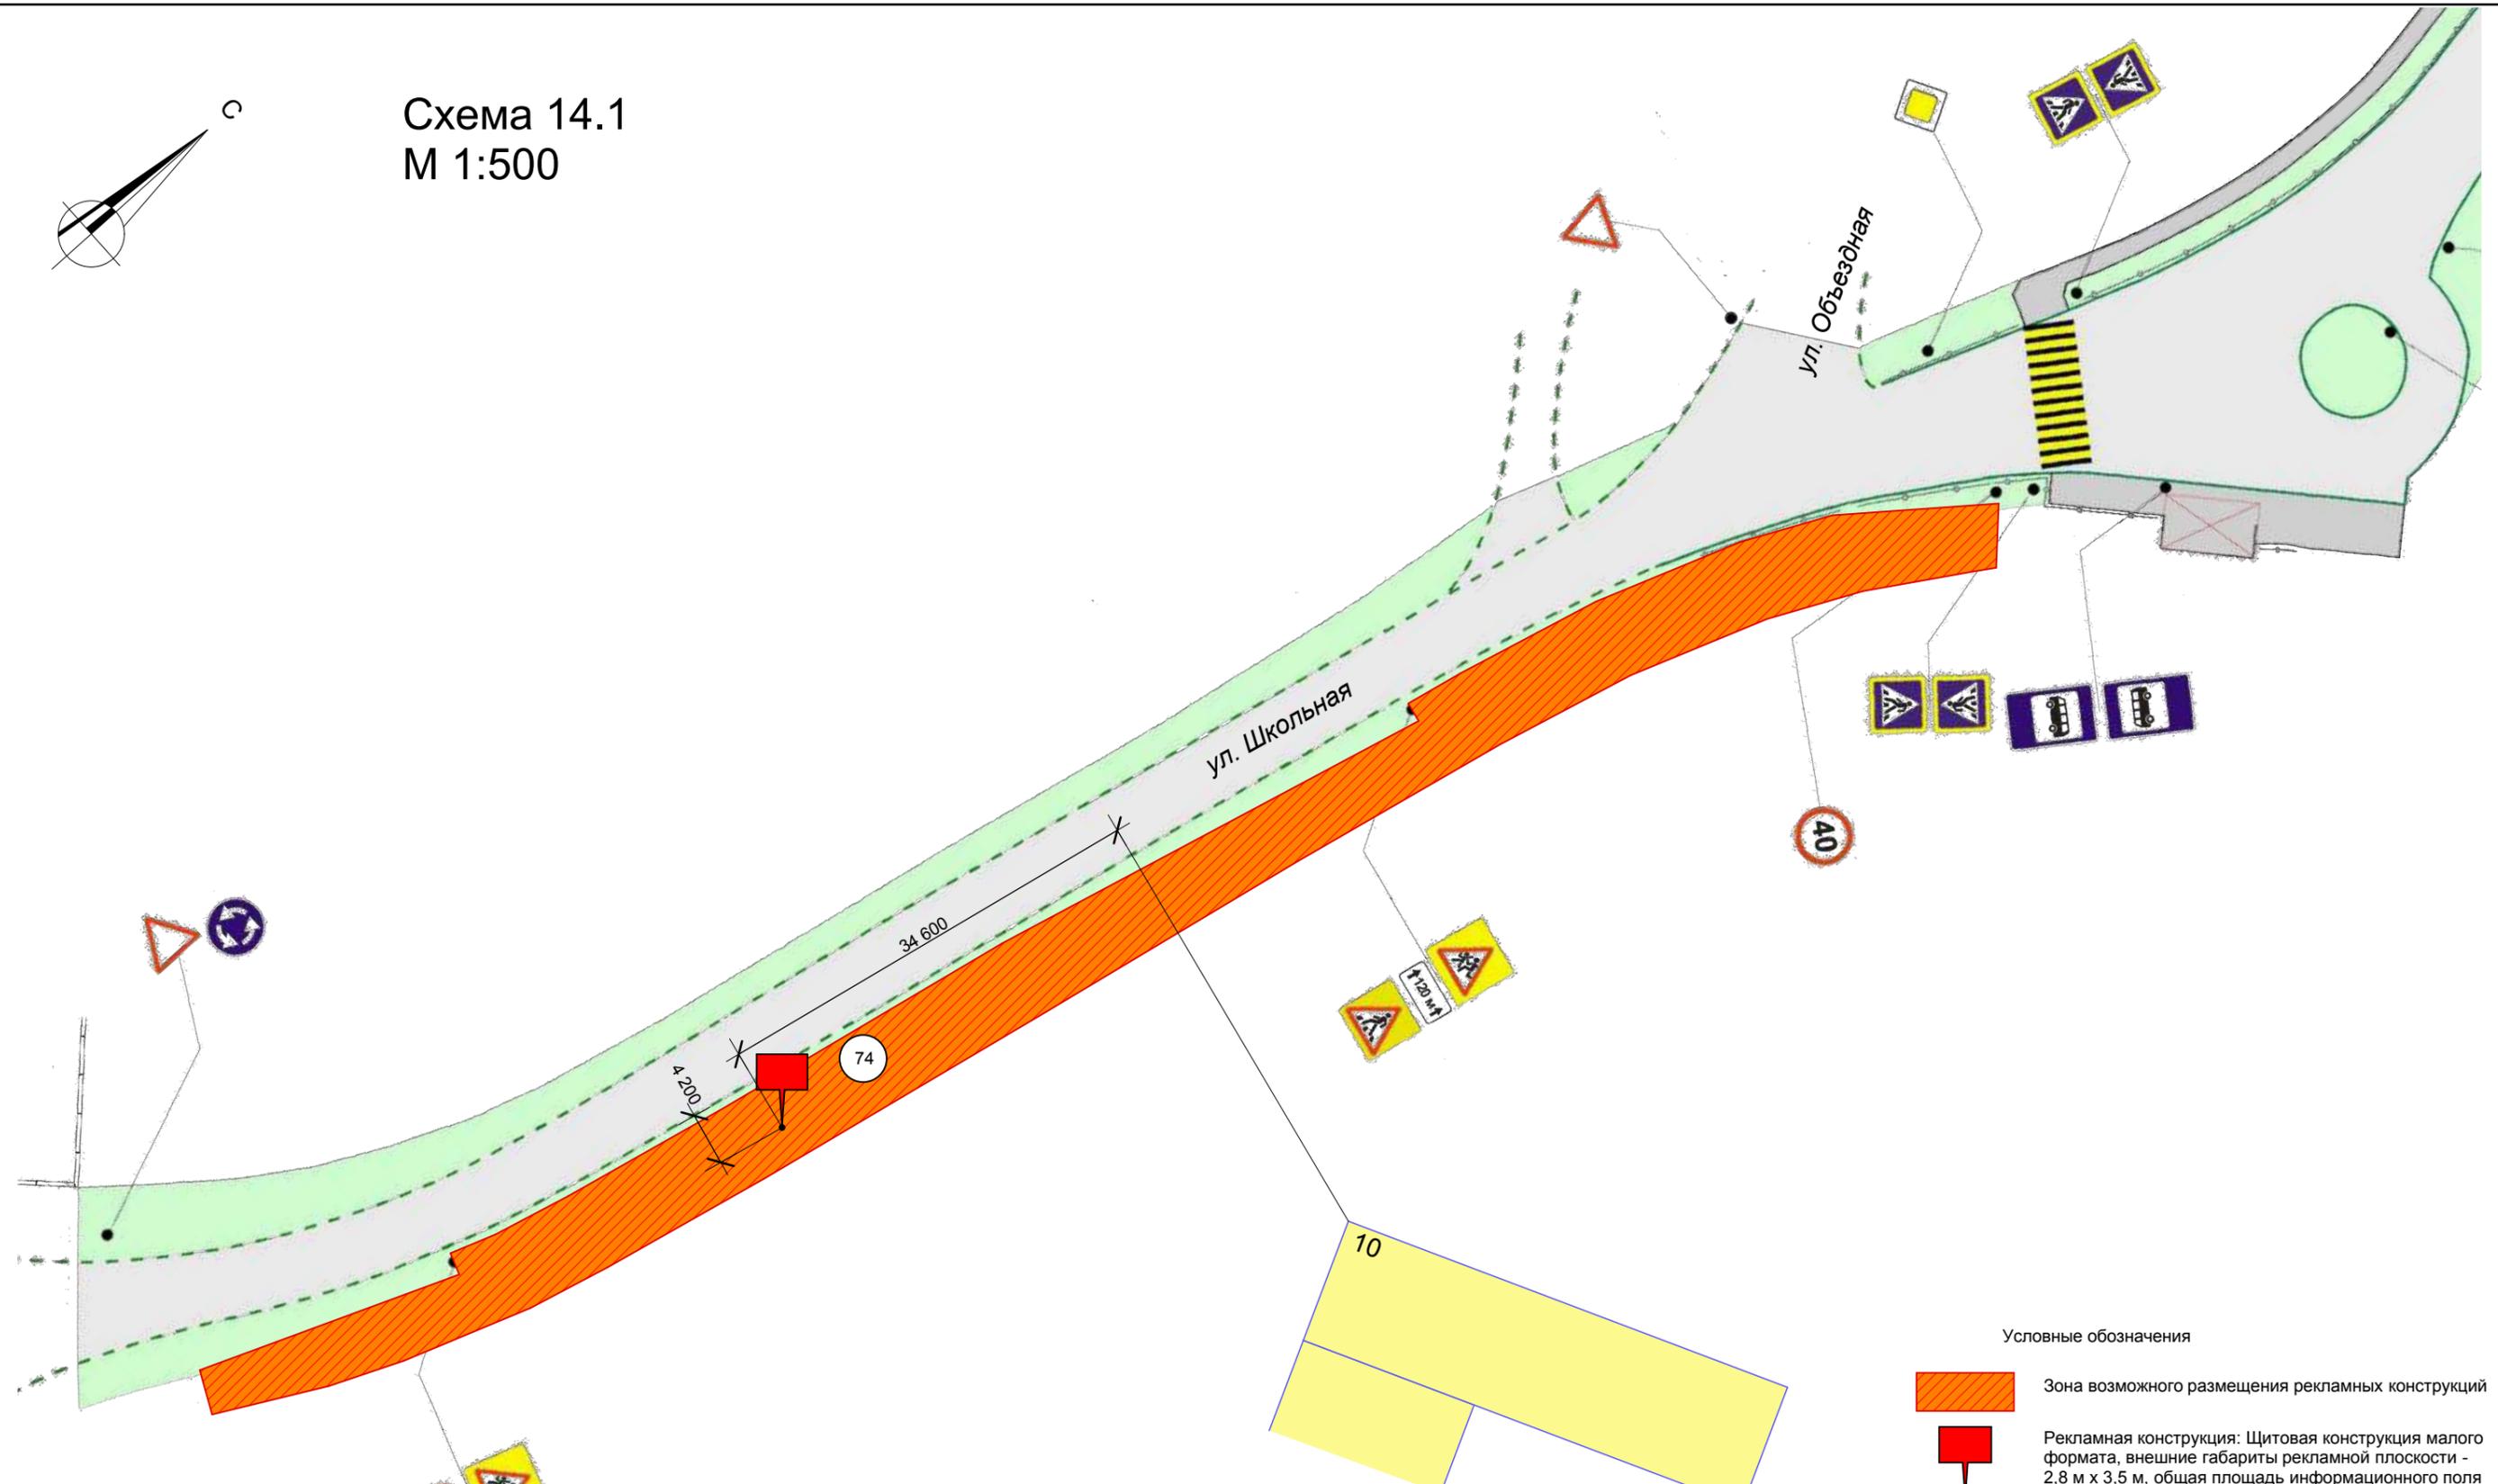

Условные обозначения

-  Зона возможного размещения рекламных конструкций
-  Рекламная конструкция: Щитовая конструкция малого формата, внешние габариты рекламной плоскости - 2,8 м x 3,5 м, общая площадь информационного поля 14,88м², двухсторонняя
-  Номер места установки и эксплуатации рекламной конструкции
-  Дорожный знак
-  Наземный пешеходный переход

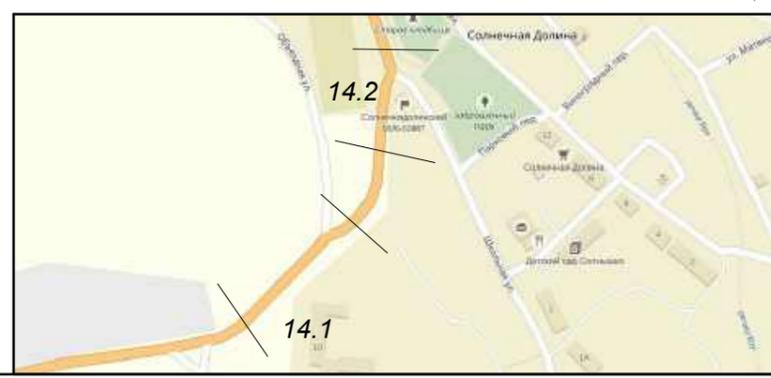


Схема размещения рекламных конструкций на земельных участках не зависит от форм собственности муниципального образования городской округ Судак Республики Крым, с. Солнечная Долина, ул. Школьная

Лист	Листов	45
39	40	


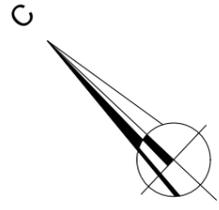


Схема 14.2 М 1:500

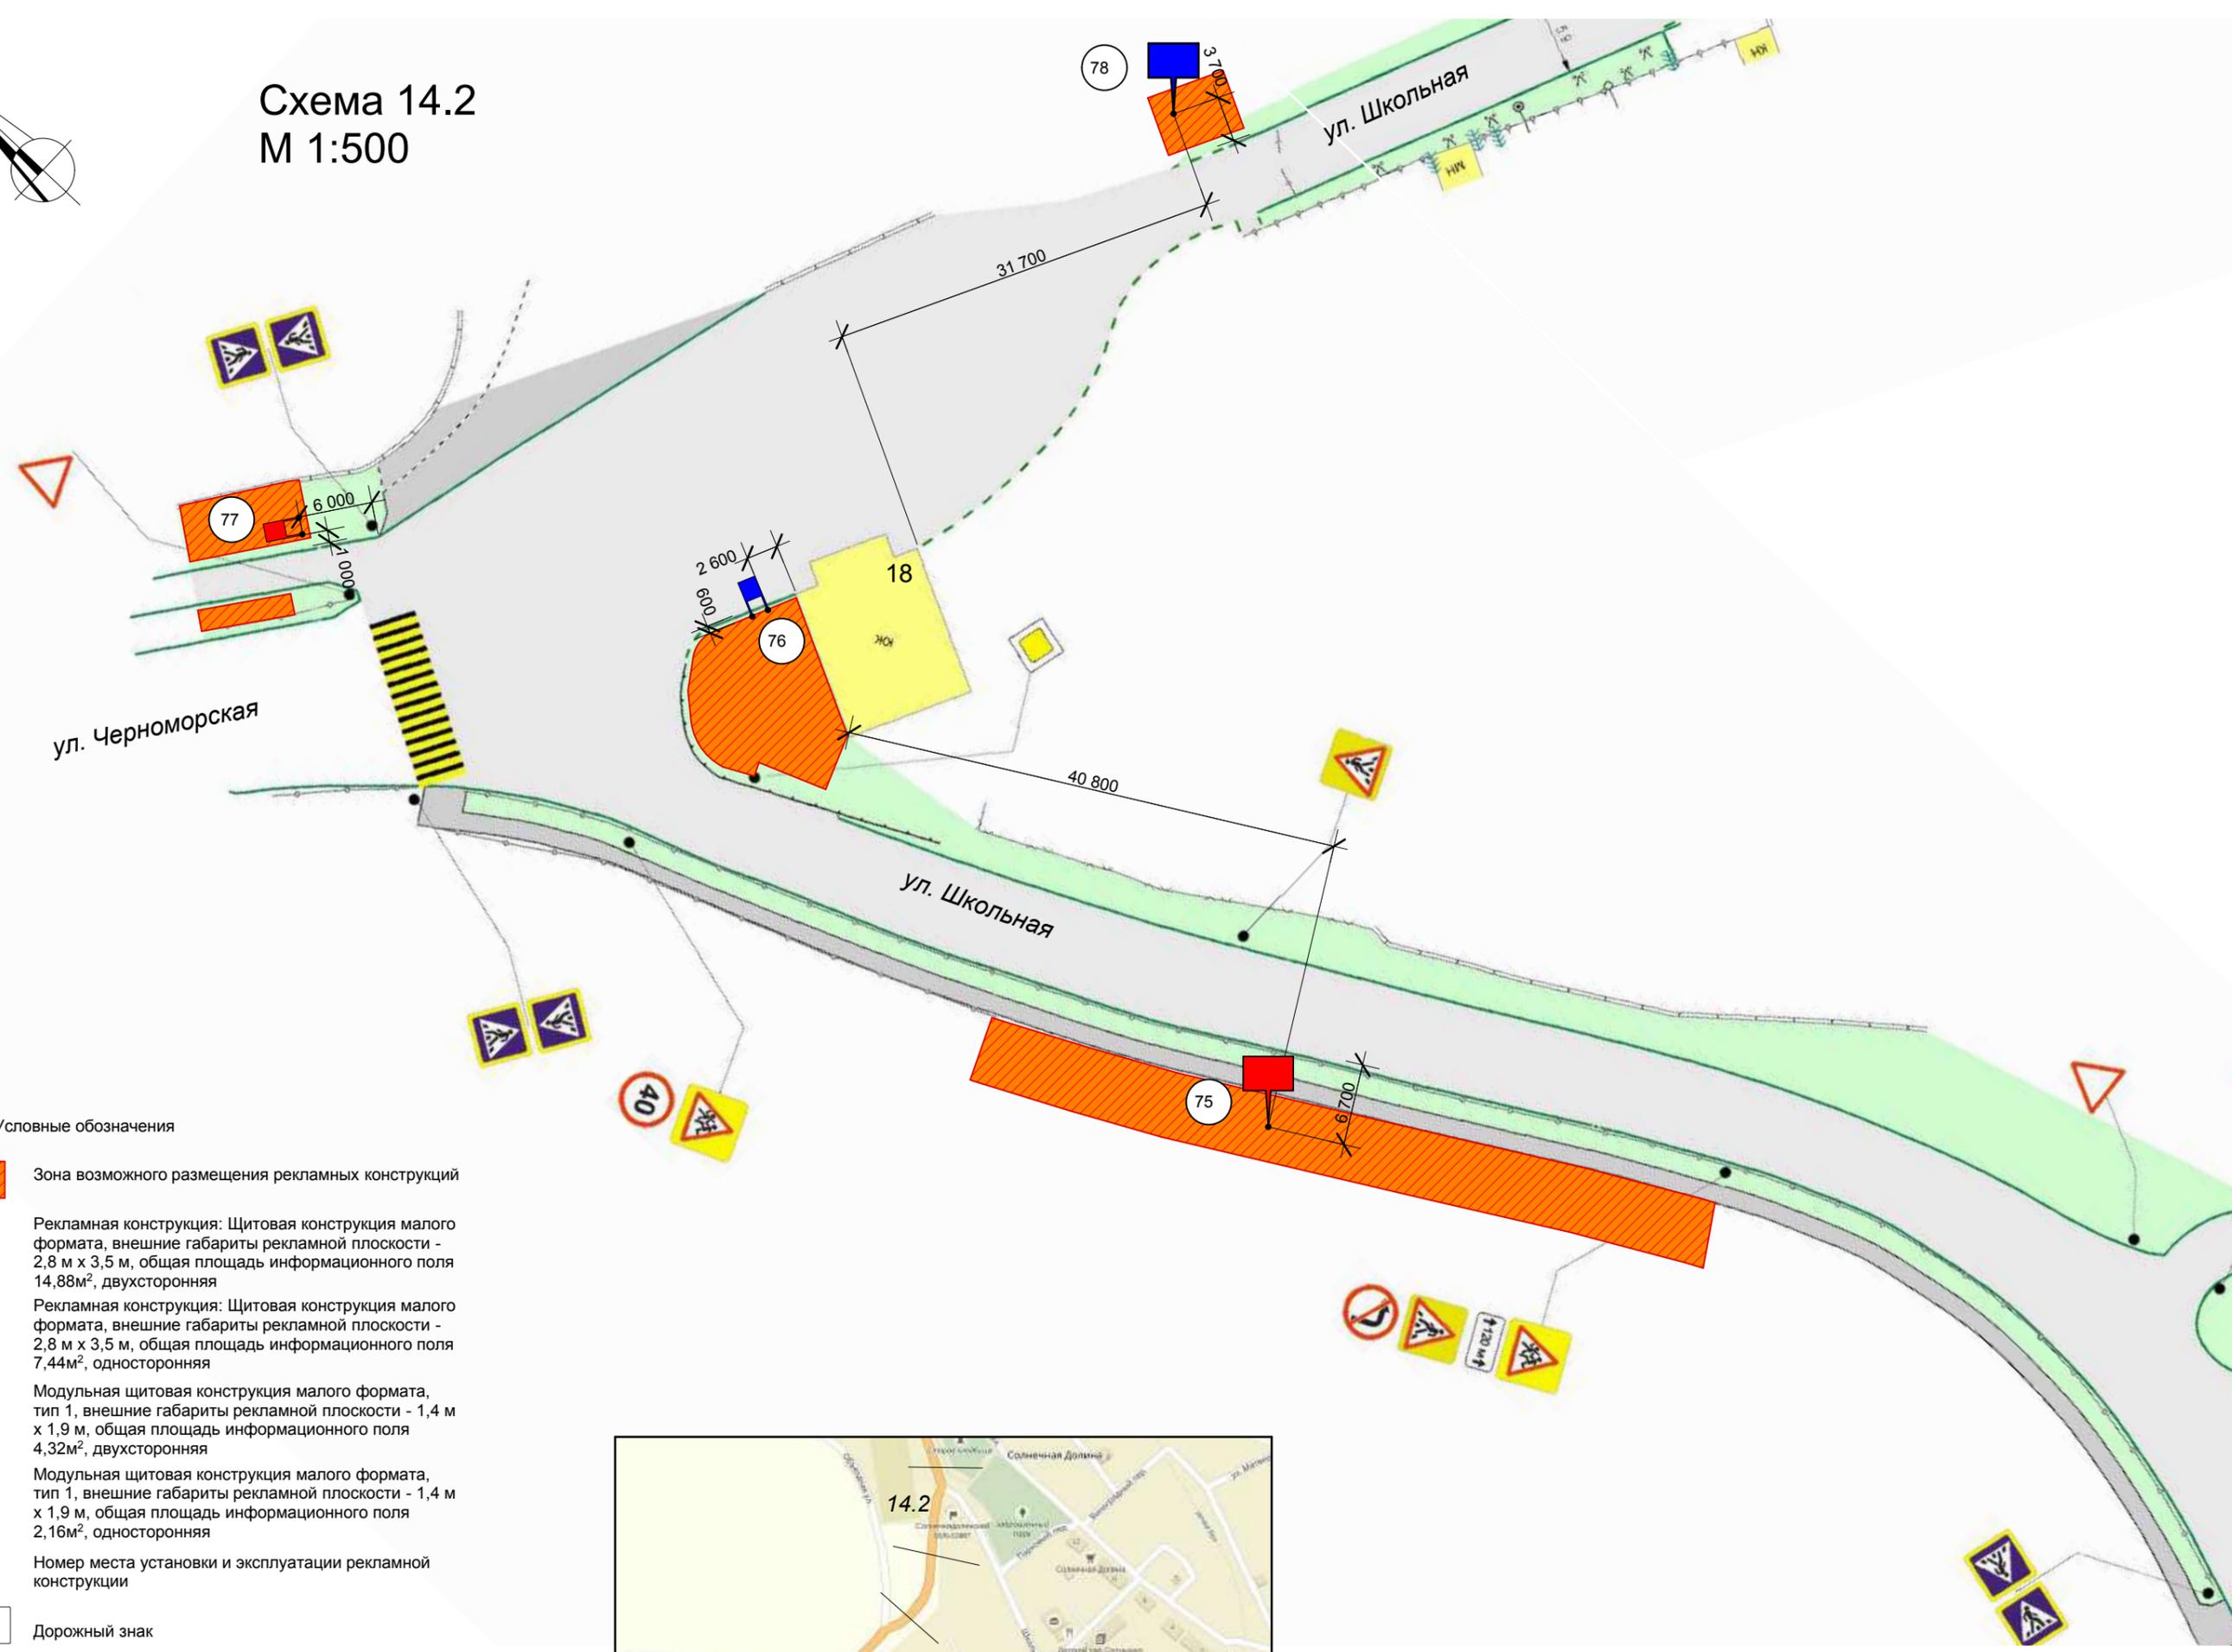

Условные обозначения

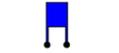
-  Зона возможного размещения рекламных конструкций
-  Рекламная конструкция: Щитовая конструкция малого формата, внешние габариты рекламной плоскости - 2,8 м x 3,5 м, общая площадь информационного поля 14,88м², двухсторонняя
-  Рекламная конструкция: Щитовая конструкция малого формата, внешние габариты рекламной плоскости - 2,8 м x 3,5 м, общая площадь информационного поля 7,44м², односторонняя
-  Модульная щитовая конструкция малого формата, тип 1, внешние габариты рекламной плоскости - 1,4 м x 1,9 м, общая площадь информационного поля 4,32м², двухсторонняя
-  Модульная щитовая конструкция малого формата, тип 1, внешние габариты рекламной плоскости - 1,4 м x 1,9 м, общая площадь информационного поля 2,16м², односторонняя
-  Номер места установки и эксплуатации рекламной конструкции
-  Дорожный знак
-  Наземный пешеходный переход



Схема размещения рекламных конструкций на земельных участках не зависимо от форм собственности муниципального образования городской округ Судак Республики Крым, с. Солнечная Долина, ул. Школьная

Лист	Листов	46
40	40	

Фотоматериалы

№ 1 *

Адрес: г. Судак, ул. Октябрьская, в районе жилого дома № 8

(адрес установки и эксплуатации рекламной конструкции)

Сторона А



Сторона Б



* Номер места установки и эксплуатации рекламной конструкции, соответствующий сквозному номеру рекламной конструкции в картографических материалах и адресной программе

Фотоматериалы

№ 2 *

Адрес: г. Судак, ул. Октябрьская, в районе жилого дома № 34

(адрес установки и эксплуатации рекламной конструкции)

Сторона А



Сторона Б



* Номер места установки и эксплуатации рекламной конструкции, соответствующий сквозному номеру рекламной конструкции в картографических материалах и адресной программе

Фотоматериалы

№ 3 *


Адрес: г. Судак, ул. Октябрьская, в районе жилого дома № 34

(адрес установки и эксплуатации рекламной конструкции)

Сторона А



Сторона Б

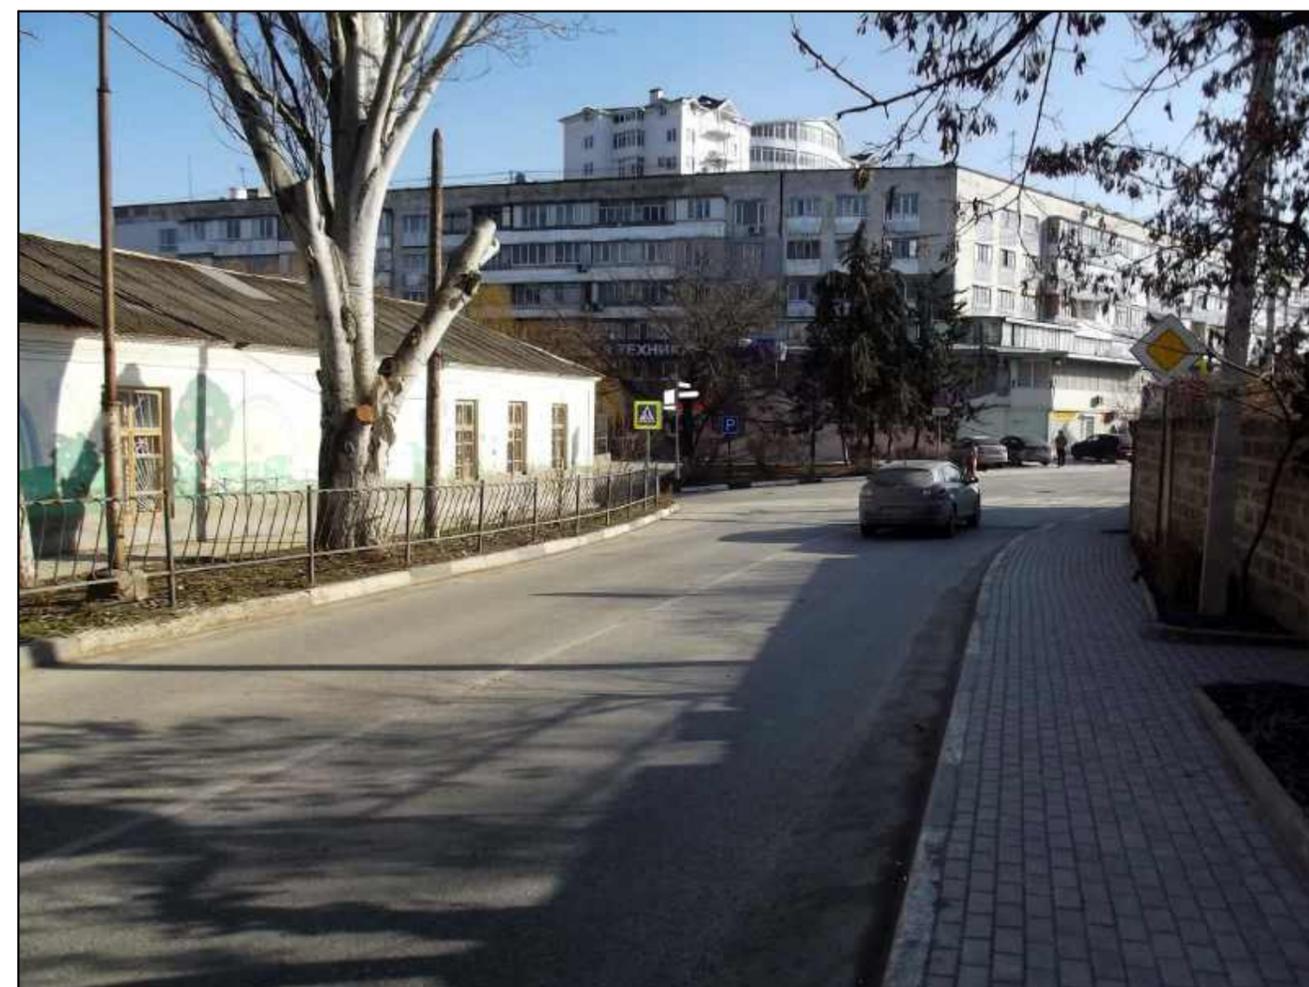

* Номер места установки и эксплуатации рекламной конструкции, соответствующий сквозному номеру рекламной конструкции в картографических материалах и адресной программе

Фотоматериалы

№ 4 *

Адрес: г. Судак, ул. Гвардейская, в районе здания № 30

(адрес установки и эксплуатации рекламной конструкции)

Сторона А



Сторона Б



* Номер места установки и эксплуатации рекламной конструкции, соответствующий сквозному номеру рекламной конструкции в картографических материалах и адресной программе

Фотоматериалы

№ 5 *

Адрес: г. Судак, ул. Гвардейская, в районе строения № 32

(адрес установки и эксплуатации рекламной конструкции)

Сторона А



Сторона Б



* Номер места установки и эксплуатации рекламной конструкции, соответствующий сквозному номеру рекламной конструкции в картографических материалах и адресной программе

Фотоматериалы

№ 6 *


Адрес: г. Судак, ул. Гвардейская, в районе строения № 32

(адрес установки и эксплуатации рекламной конструкции)

Сторона А



Сторона Б

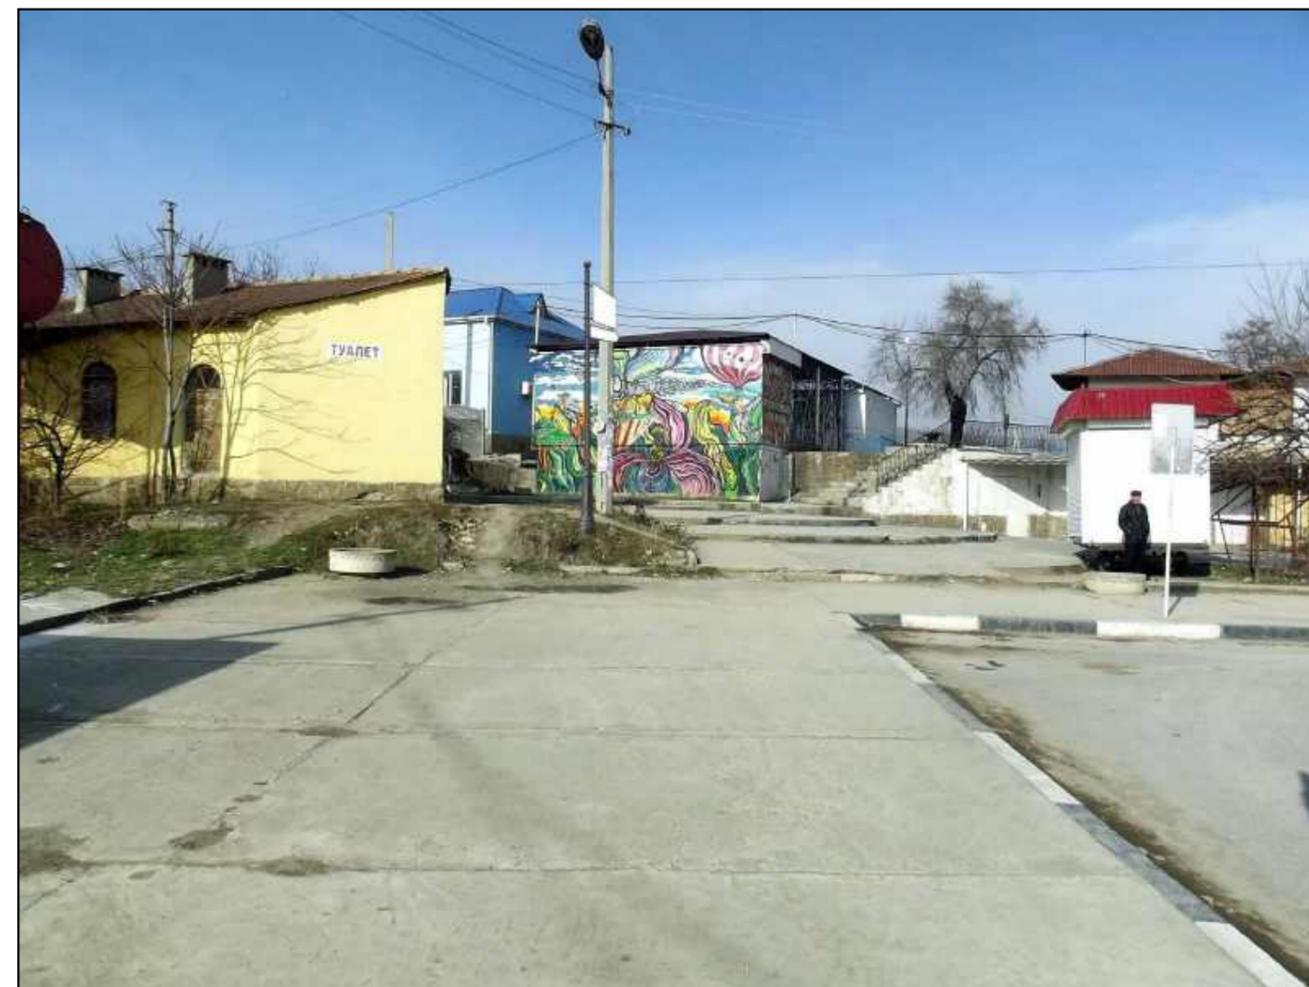

* Номер места установки и эксплуатации рекламной конструкции, соответствующий сквозному номеру рекламной конструкции в картографических материалах и адресной программе