


Чертеж межевания территории
Проектный план

Садоводческого потребительского кооператива "ОРАРИЙ"
расположенного по адресу: Республика Крым, г. Судак,
на землях совхоза-завода «Грушевский», СОТ «Орарий».

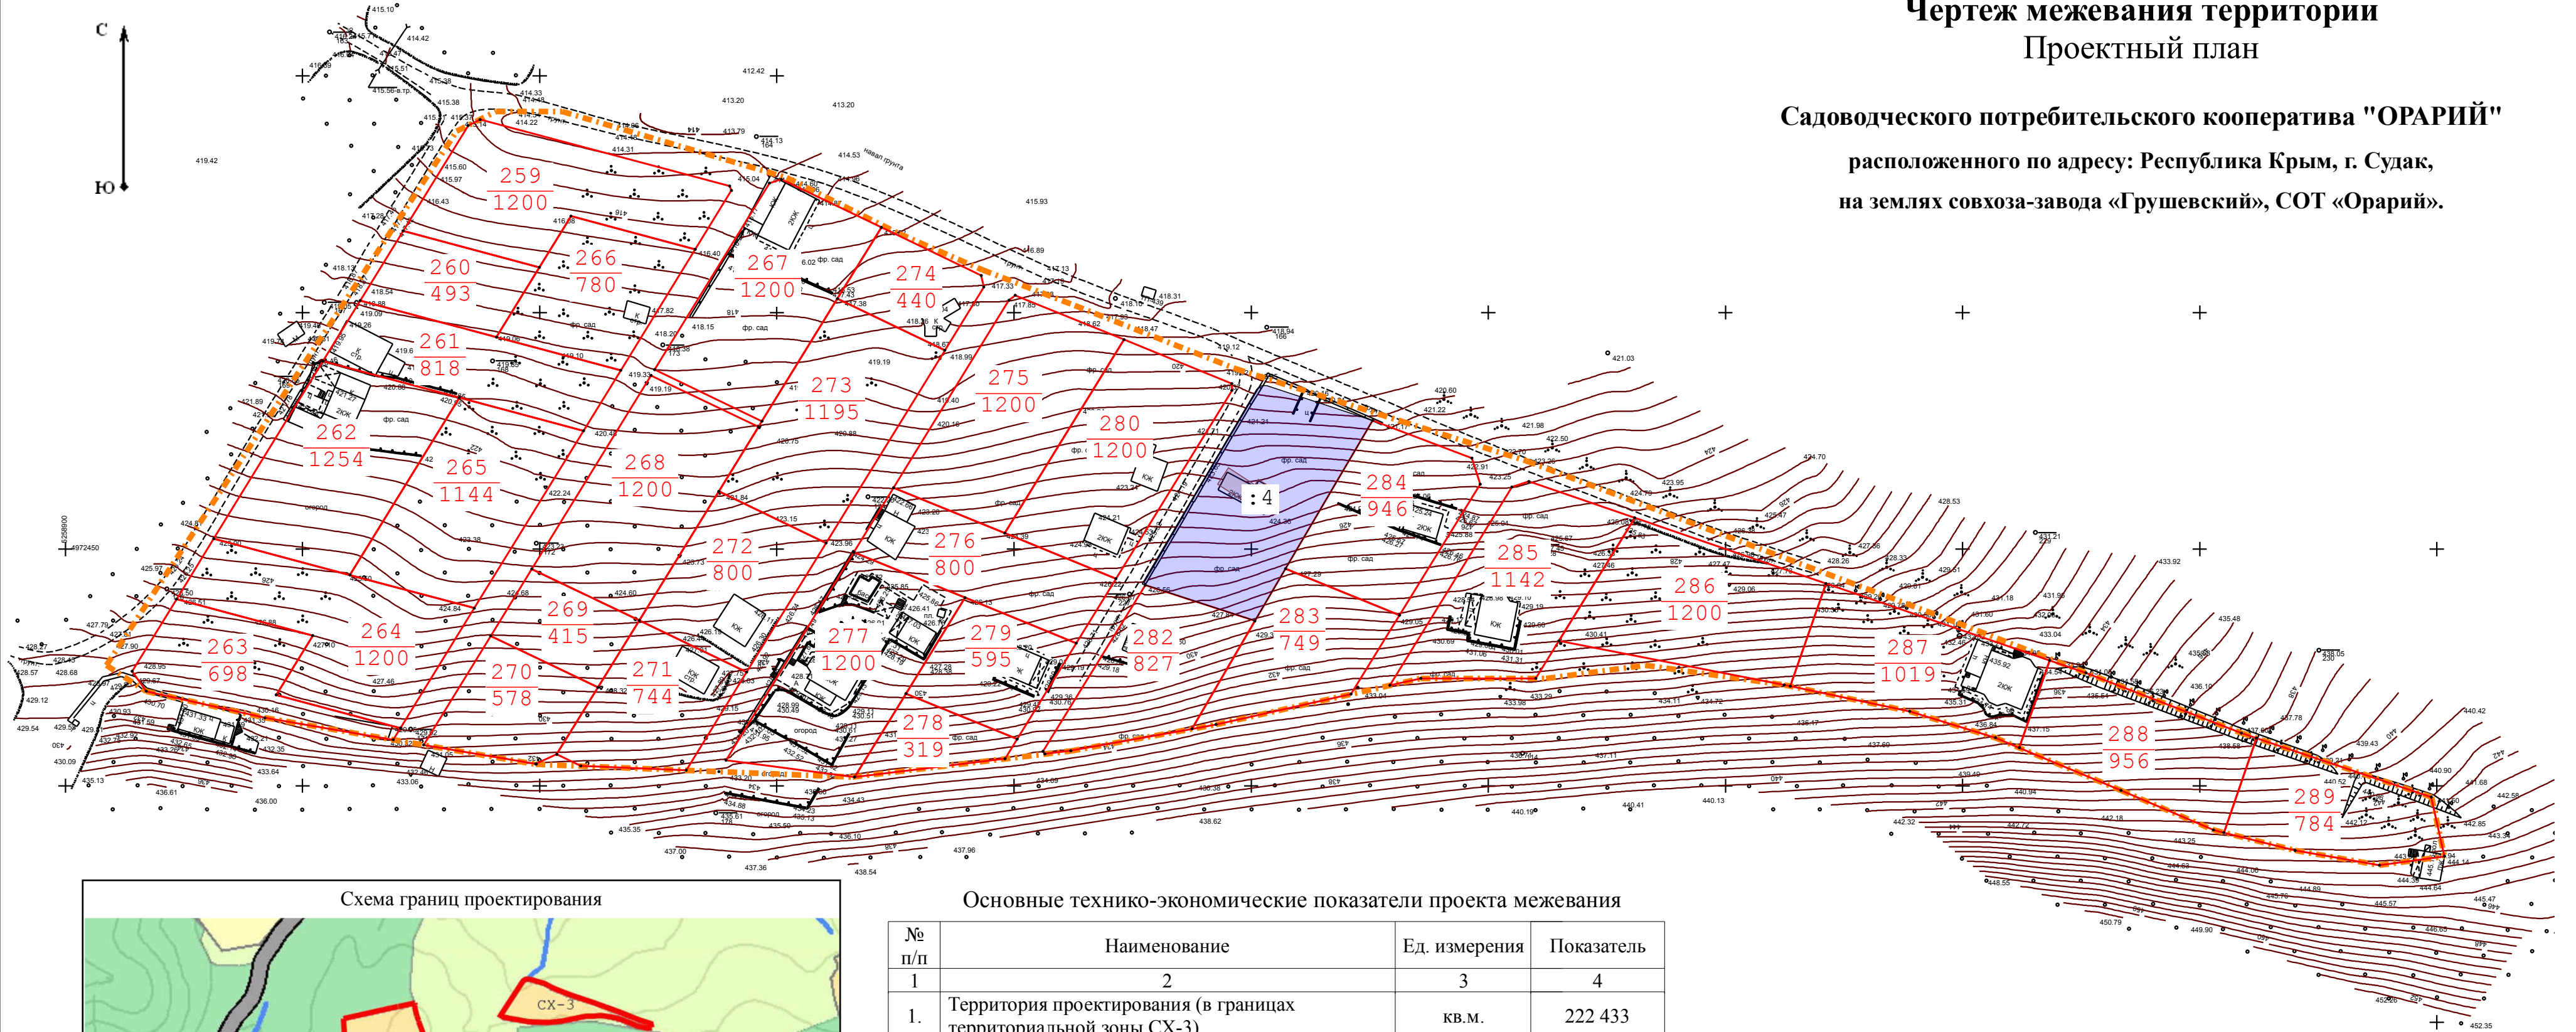


Основные технико-экономические показатели проекта межевания

№ п/п	Наименование	Ед. измерения	Показатель
1	2	3	4
1.	Территория проектирования (в границах территориальной зоны СХ-3)	кв.м.	222 433
2.	Площадь образуемых земельных участков для ведения садоводства (код 13.2)	кв.м.	182 382
3.	Площадь земельных участков, сведения о которых внесены в ЕГРН	кв.м.	6 763
4.	Площадь земель (земельных участков) общего пользования	кв.м.	33 205
5.	Площадь земельных участков общего назначения	кв.м.	160
6.	Площадь сторонних землепользователей	кв.м.	83
7.	В охранных зонах ЛЭП	кв.м.	13 496
8.	Количество образованных земельных участков для ведения садоводства (код 13.2)	шт	276
9.	Количество образованных земельных участков общего назначения (код 13.0)	шт	4
10.	Количество земельных участков, уточняемых проектом межевания	шт	-
11.	Количество земельных участков, учтенных в ЕГРН в границах проектирования	шт	9

- Условные обозначения:
- Граница проектирования
 - Заключение МИЗО 1/6168/01-37/4 от 07.06.2022)
 - Обозначение образуемого земельного участка, условный номер, площадь
 - Земельный участок, сведения о границах которого внесены в Единый государственный реестр недвижимости
 - Земельный участок, учтенный в Едином государственном реестре недвижимости, граница и площадь которого уточняется проектом межевания
 - Площадка размещения противопожарных ёмкостей
 - Площадка для мусоросборных контейнеров
 - Охранная зона ЛЭП-0,4 кВ.
 - Охранная зона трансформаторной подстанции 10кВ, охранная зона ЛЭП-10 кВ.

- Условные обозначения:
- ОКС, сведения о границах которого внесены в Единый государственный реестр недвижимости
 - Зона с особыми условиями использования территории, сведения о которой внесены в Единый государственный реестр недвижимости

Разграфка чертежа

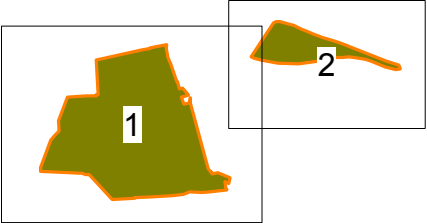

Председатель правления СПК "Орарий"

К.Г. Гаспарян

						СПК "Орарий"	
Изм.	Лист	№ документа	Подпись	Дата		ПРОЕКТ МЕЖЕВАНИЯ территории СПК "Орарий"	Отдел
Должность	Фамилия	Подпись	Дата				Масштаб
Директор	Лидухин С.А.						Проектный
ГИП							Лист 2
Разработ.						Чертеж межевания территории	Листов 4
							МУП "СПБ"
							городского округа Судак